


СХЕМА
РАСПОЛОЖЕНИЯ ЗЕМЕЛЬНОГО УЧАСТКА
В ГРАНИЦАХ ЭЛЕМЕНТА ПЛАНИРОВОЧНОЙ СТРУКТУРЫ (КВАРТАЛА)
М 1:5 000

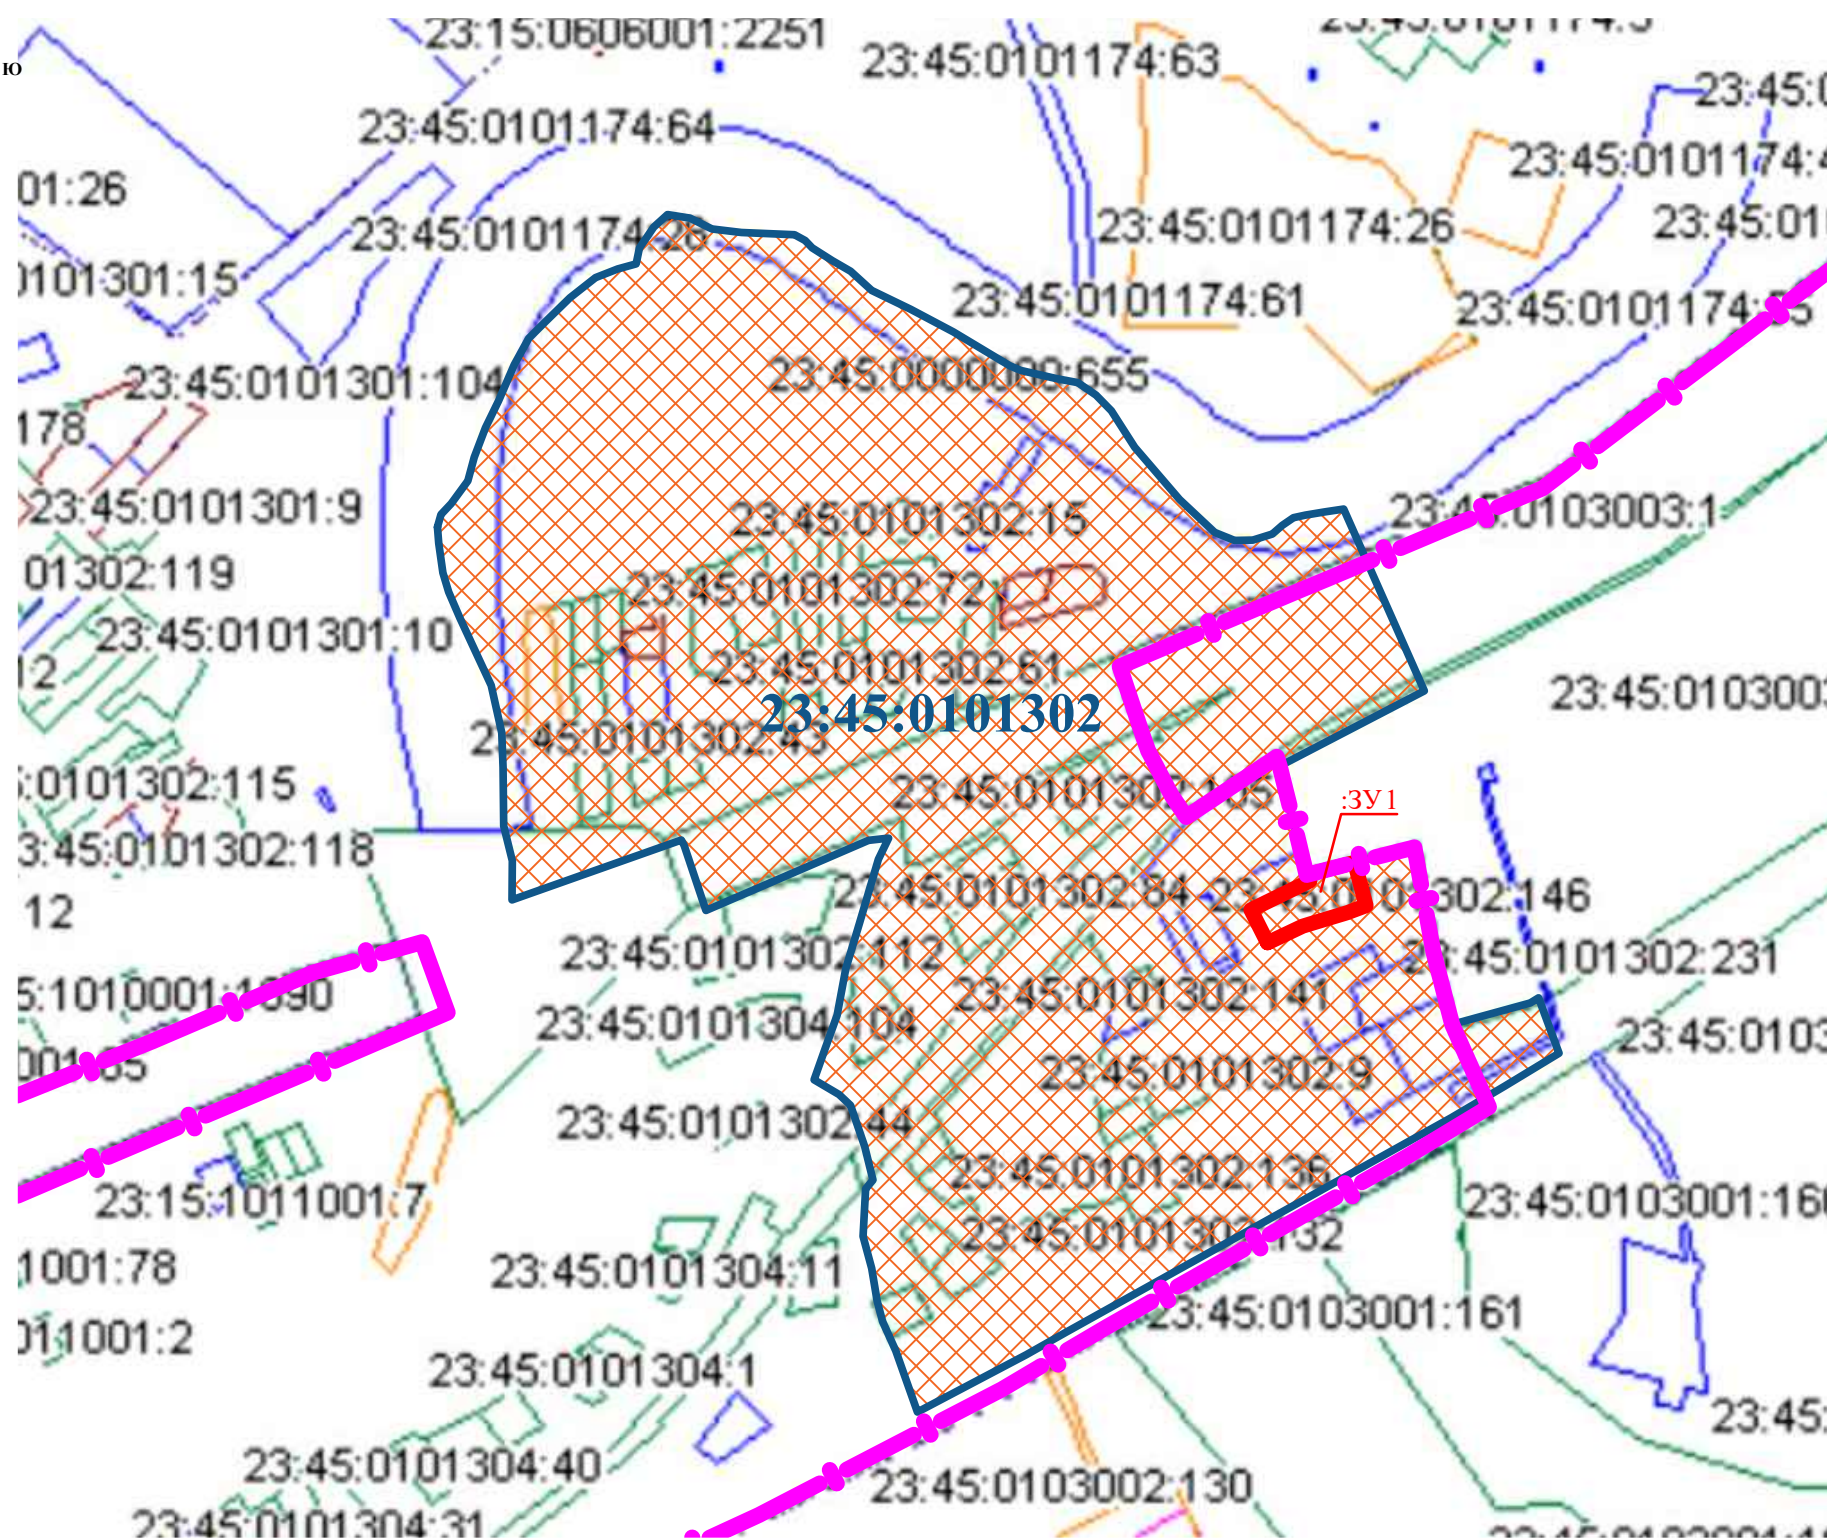

ОСНОВНЫЕ ХАРАКТЕРИСТИКИ УЧАСТКА

Обозначение на схеме земельного участка	:ЗУ 1
Адрес земельного участка	Краснодарский край, город Крымск, улица Энергетиков, 89
Категория земель	земли населенных пунктов
Вид разрешенного использования	Малоэтажная многоквартирная жилая застройка
Площадь земельного участка	2000 кв.м.
Территориальная зона	Ж-1Б (зона застройки индивидуальными жилыми домами с содержанием домашнего скота и птицы)

УСЛОВНЫЕ ОБОЗНАЧЕНИЯ

	Граница населенного пункта
	Граница кадастрового квартала

Заказ № К19-007 от 15 февраля 2019 года					
Заказчики: Коробчук Ю.В., Коробчук М.А., Измайлов Ш.Т.					
Изм	Кол.уч	Лист	№ Док	Подпись	Дата
				Толпекин	
				Измайлов	
Проект межевания территории				Стадия	Лист
				П	2
				Листов	3
Схема расположения земельного участка в границах элемента планировочной структуры (квартале) М 1:10 000				ООО ПИ "Центрэкспертпроект"	