


**СХЕМА
РАСПОЛОЖЕНИЯ ЗЕМЕЛЬНОГО УЧАСТКА
НА КАРТЕ ГРАДОСТРОИТЕЛЬНОГО ЗОНИРОВАНИЯ
М 1:10 000**

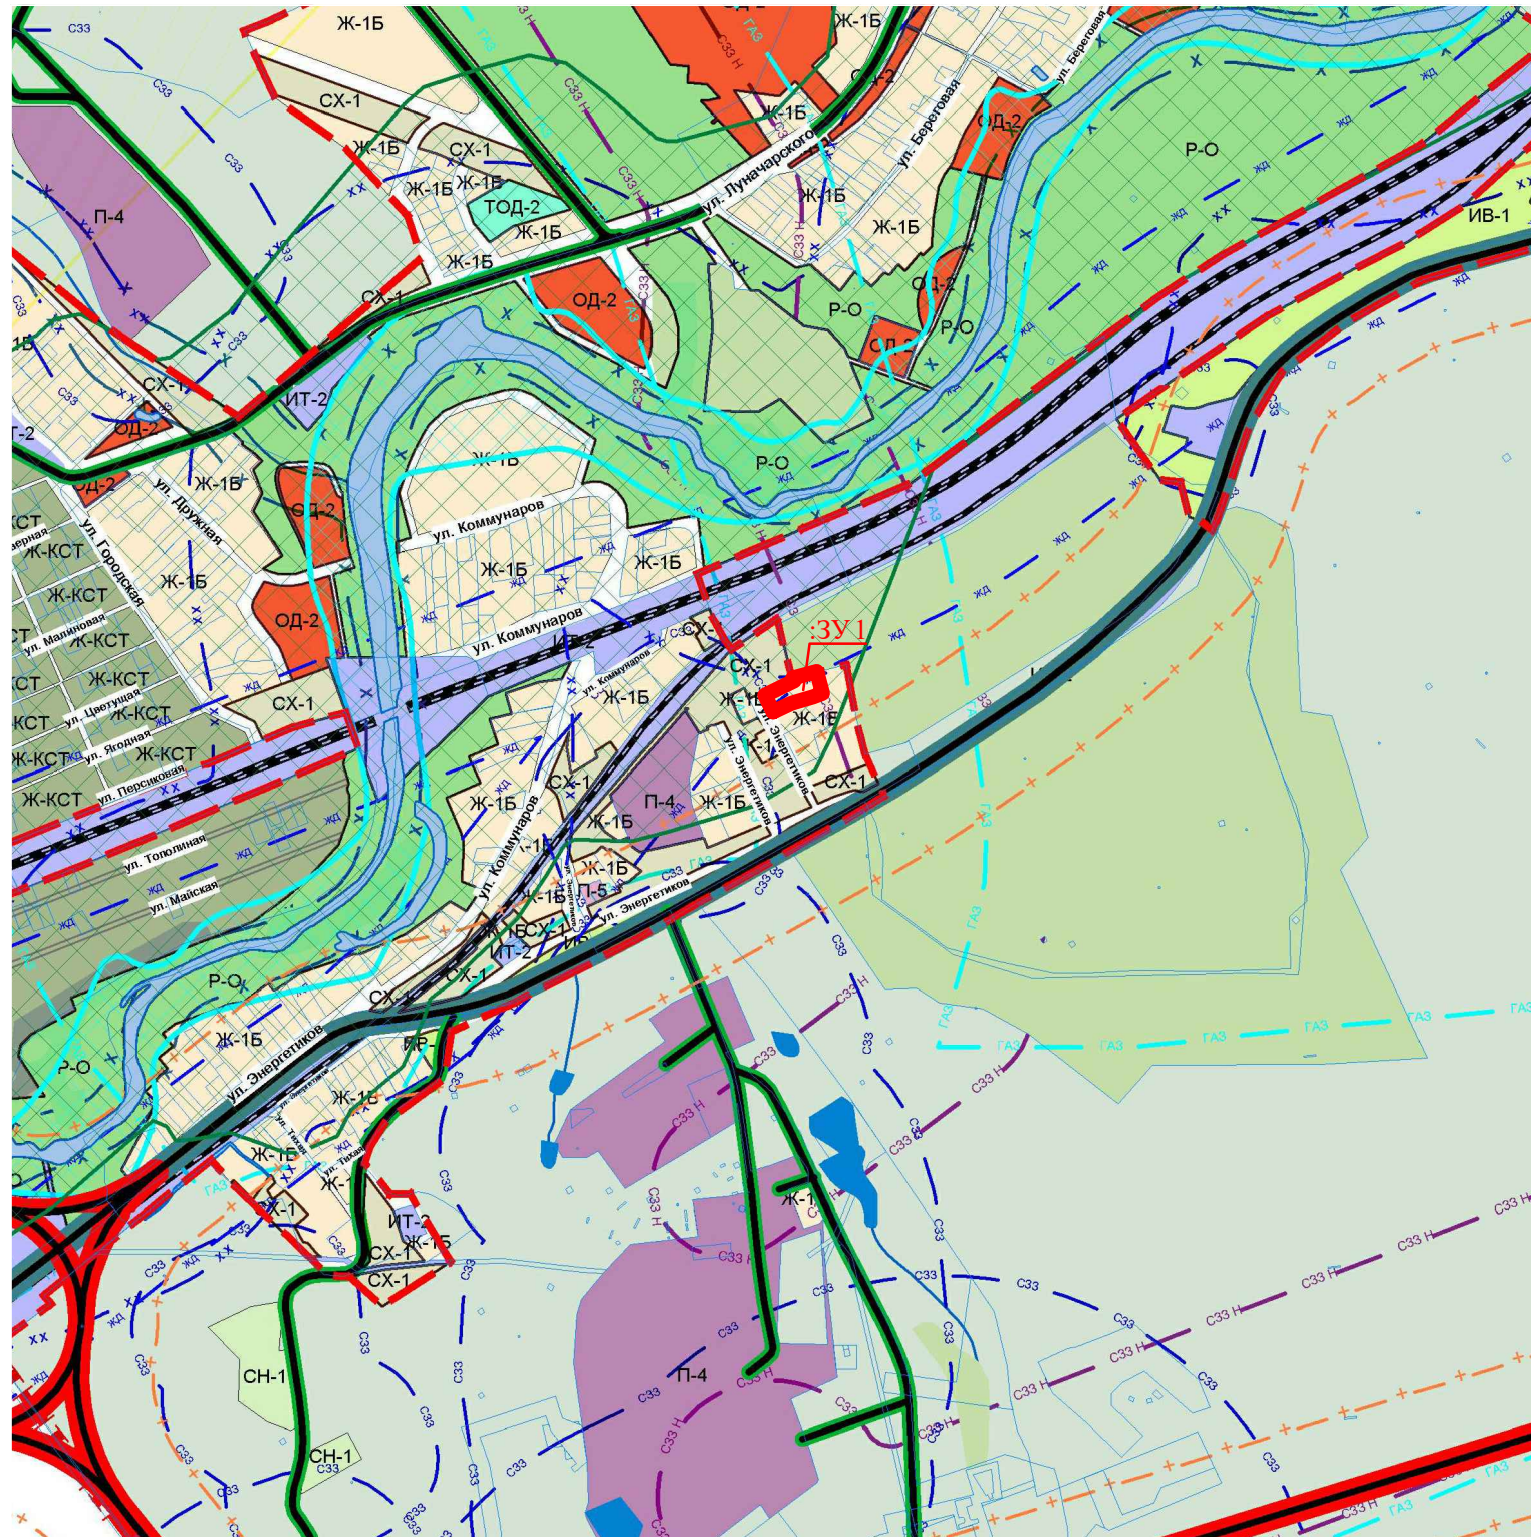

УСЛОВНЫЕ ОБОЗНАЧЕНИЯ

	Граница населенного пункта
Ж-1Б	Территориальная зона (зона застройки индивидуальными жилыми домами с содержанием домашнего скота и птицы)
	Зона затопления паводком 1%-ой обеспеченности (июль 2012 года)
	Санитарный разрыв от железной дороги
	Санитарный разрыв от нефтепровода
	Санитарный разрыв от автомобильных дорог
	Санитарный разрыв от газопровода

						Заказ № К19-007 от 15 февраля 2019 года Заказчики: Коробчук Ю.В., Коробчук М.А., Измайлов Ш.Т.			
Изм	Кол.уч	Лист	№ Док	Подпись	Дата	Проект межевания территории земельного участка по адресу: г.Крымск, ул. Энергетиков, №89			
Директор		Толпекин				Проект межевания территории	Стадия	Лист	Листов
Исполнитель		Измайлов					П	3	3
						Схема расположения земельного участка на карте градостроительного зонирования М 1:10 000	ООО ПИ "Центрэкспертпроект"		