


СХЕМА
РАСПОЛОЖЕНИЯ ЗЕМЕЛЬНОГО УЧАСТКА
В ГРАНИЦАХ ЭЛЕМЕНТА ПЛАНИРОВОЧНОЙ СТРУКТУРЫ (КВАРТАЛА)
М 1:5 000

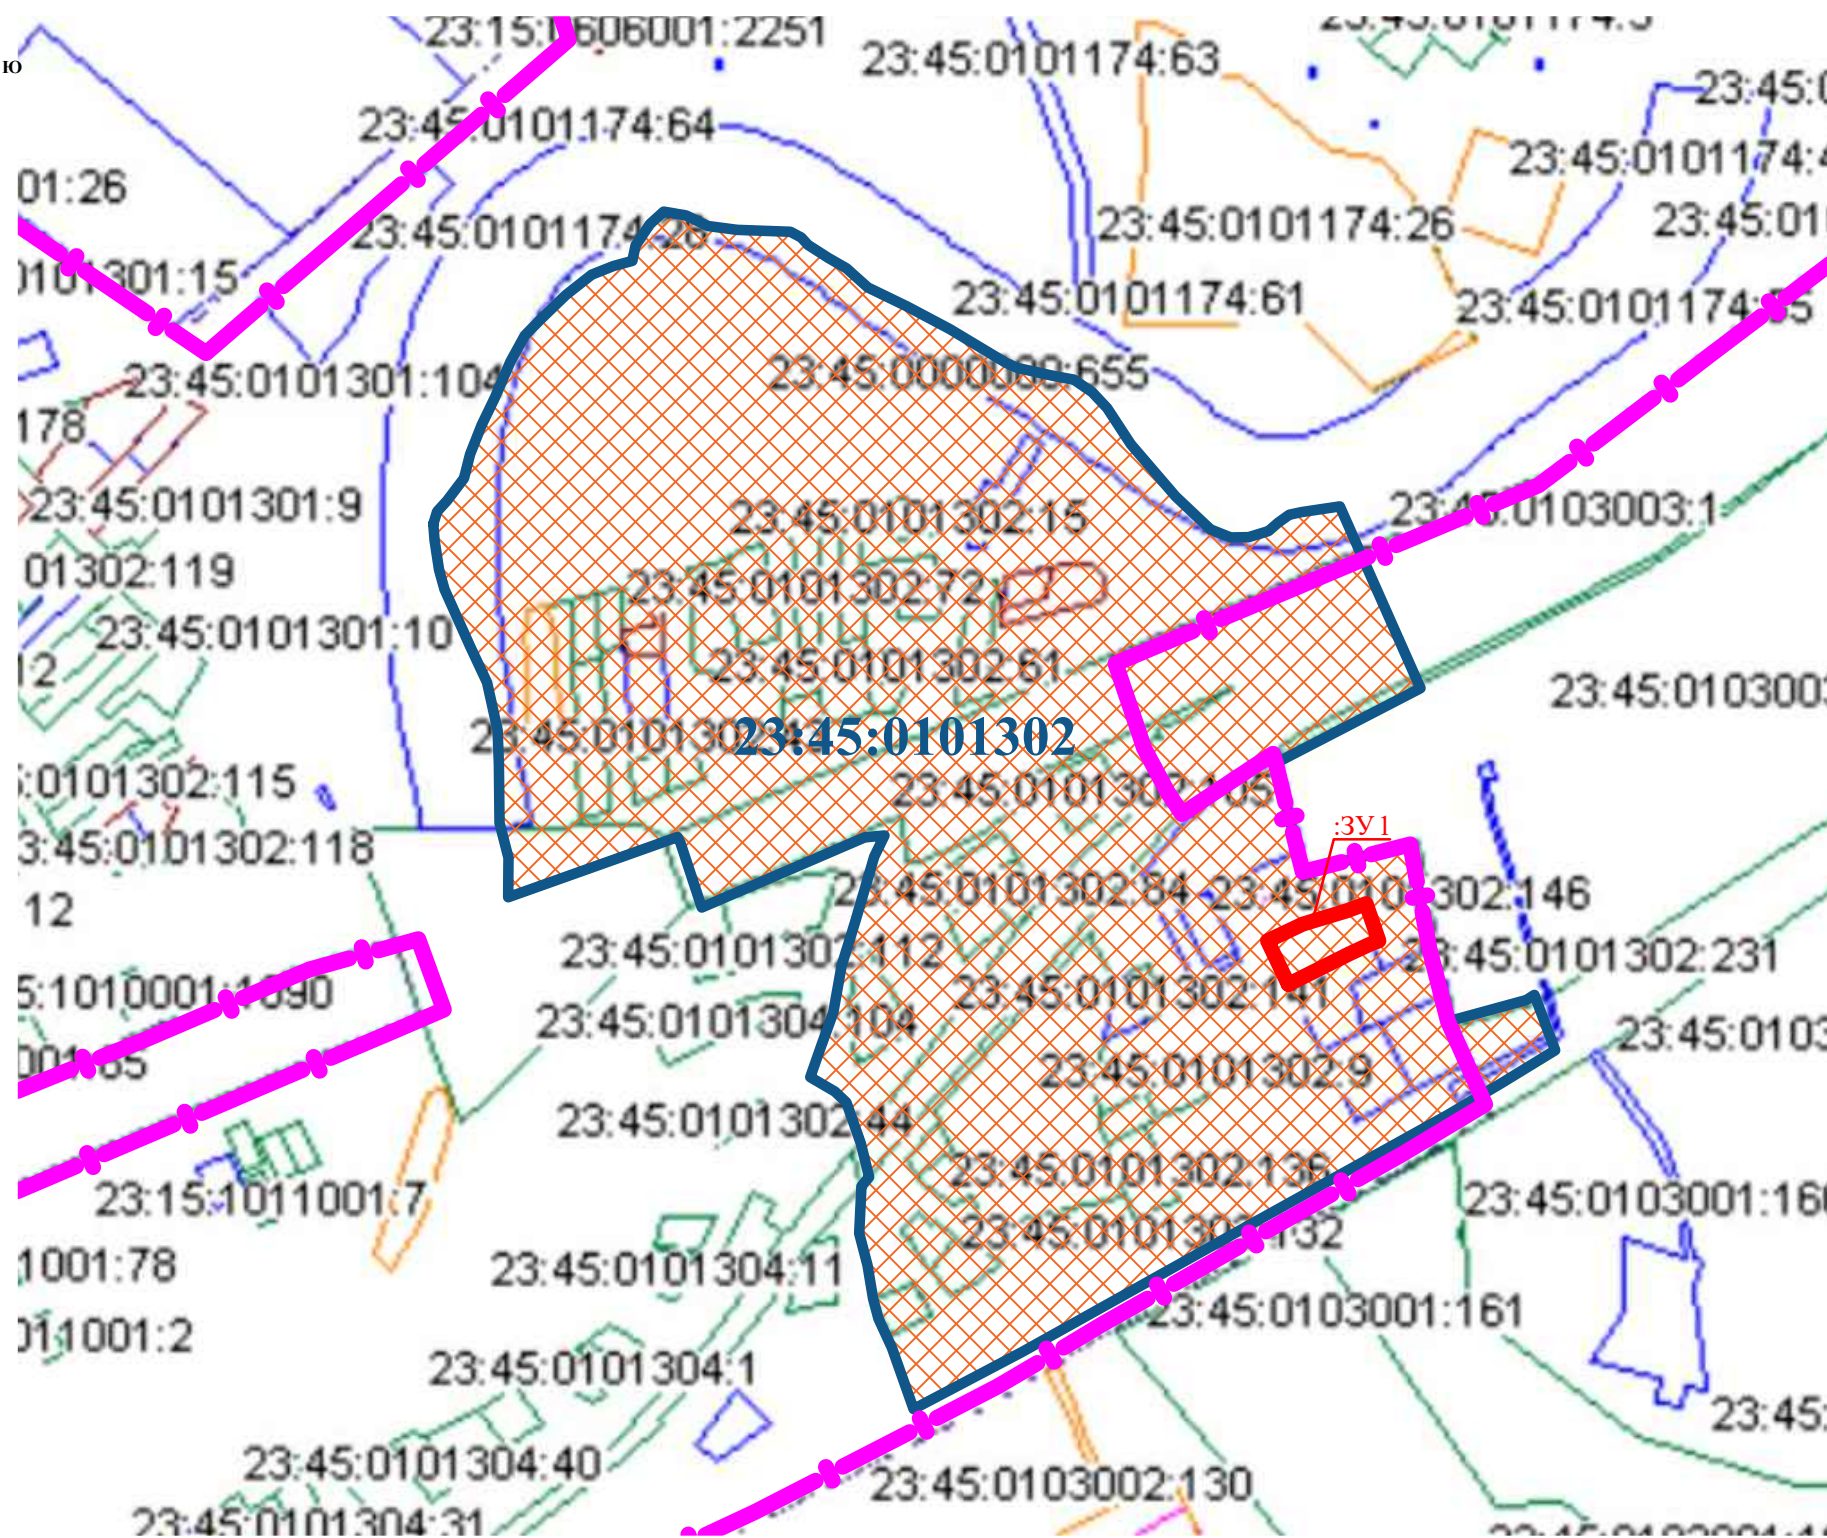

ОСНОВНЫЕ ХАРАКТЕРИСТИКИ УЧАСТКА

Обозначение на схеме земельного участка	:ЗУ1
Адрес земельного участка	Краснодарский край, город Крымск, улица Энергетиков, 91
Категория земель	земли населенных пунктов
Вид разрешенного использования	Малоэтажная многоквартирная жилая застройка
Площадь земельного участка	2000 кв.м.
Территориальная зона	Ж-1Б (зона застройки индивидуальными жилыми домами с содержанием домашнего скота и птицы)

УСЛОВНЫЕ ОБОЗНАЧЕНИЯ

	Граница населенного пункта
	Граница кадастрового квартала

						Заказ № К19-008 от 15 февраля 2019 года Заказчики: Мажара В.Г., Томаев Н.В.			
Изм	Кол.уч	Лист	№ Док	Подпись	Дата	Проект межевания территории земельного участка по адресу: г.Крымск, ул. Энергетиков, №91			
						Проект межевания территории	Стадия	Лист	Листов
							П	2	3
						Схема расположения земельного участка в границах элемента планировочной структуры (квартале) М 1:10 000	ООО ПИ "Центрэкспертпроект"		