


**СХЕМА
РАСПОЛОЖЕНИЯ ЗЕМЕЛЬНОГО УЧАСТКА
НА КАРТЕ ГРАДОСТРОИТЕЛЬНОГО ЗОНИРОВАНИЯ
М 1:10 000**

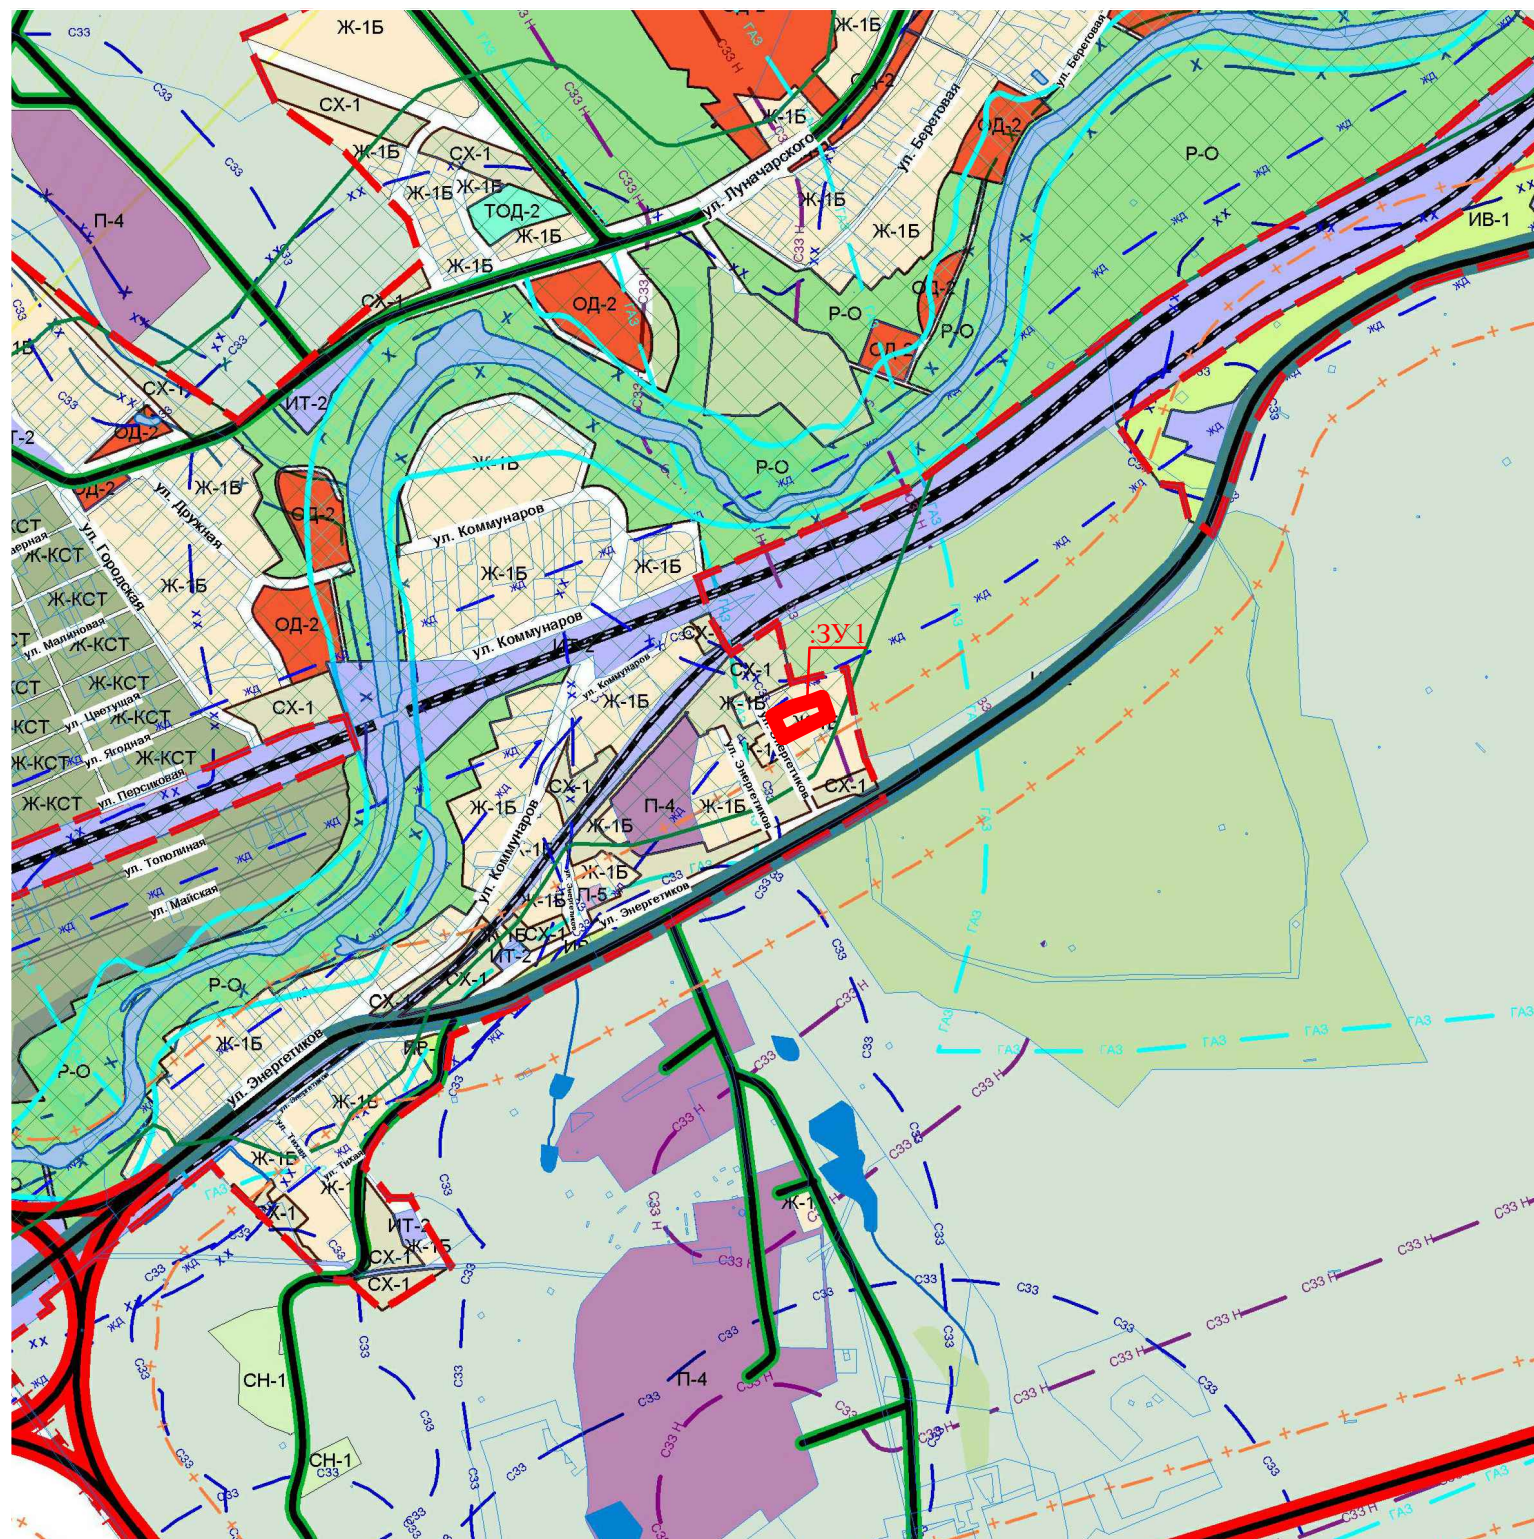

УСЛОВНЫЕ ОБОЗНАЧЕНИЯ

| | |
|------|---|
| | Граница населенного пункта |
| Ж-1Б | Территориальная зона (зона застройки индивидуальными жилыми домами с содержанием домашнего скота и птицы) |
| | Зона затопления паводком 1%-ой обеспеченности (июль 2012 года) |
| | ЖД — Санитарный разрыв от железной дороги |
| | СЗЗ Н — Санитарный разрыв от нефтепровода |
| | Санитарный разрыв от автомобильных дорог |
| | ГАЗ — Санитарный разрыв от газопровода |

| | | | | | | | | | |
|-----|--------|------|-------|---------|------|---|-----------------------------|------|--------|
| | | | | | | Заказ № К19-008 от 15 февраля 2019 года Заказчики: Мажара В.Г., Томаев Н.В. | | | |
| Изм | Кол.уч | Лист | № Док | Подпись | Дата | Проект межевания территории земельного участка по адресу: г.Крымск, ул. Энергетиков, №91 | | | |
| | | | | | | Проект межевания территории | Стадия | Лист | Листов |
| | | | | | | | П | 3 | 3 |
| | | | | | | Схема расположения земельного участка на карте градостроительного зонирования М 1:10 000 | ООО ПИ "Центрэкспертпроект" | | |
| | | | | | | | | | |