


Схема архитектурно-планировочной организации территории. М 1:500

Экспликация зданий и сооружений

Номер по генплану	Наименование	Примечание, площадь застройки
1	Жилой дом	Существующий
2	Многоквартирный жилой дом	Существующие
3	Нежилое здание	Существующее
4	Спортивная площадка	Проектируемая S=48 м ²
5	Детская игровая площадка	Проектируемая S=17,5 м ²
6	Площадка для отдыха взрослых	Проектируемая S=9,0 м ²
7	Бельевая площадка	Проектируемая S=8,0 м ²

Условные обозначения:

-  - Красные линии
-  - Границы проектируемых земельных участков
-  - Граница благоустройства
-  - Граница и номер кадастрового квартала
-  - Земельные участки учтенные в ГКН
-  - Земельные участки ранее учтенные в ГКН
-  - Существующий жилой дом
-  - Существующий многоквартирный жилой дом
-  - Существующее нежилое здание
-  - Проектируемое покрытие площадки для сушки белья
-  - Проектируемое покрытие детской игровой площадки
-  - Проектируемое покрытие спортивной площадки
-  - Проектируемое покрытие площадки для отдыха взрослых
-  - Проектируемая тротуарная дорожка
-  - Зеленые насаждения
-  - Существующее покрытие
-  - Существующие проезды с существующим покрытием
-  - Зона застройки индивидуальными жилыми домами с содержанием домашнего скота и птицы

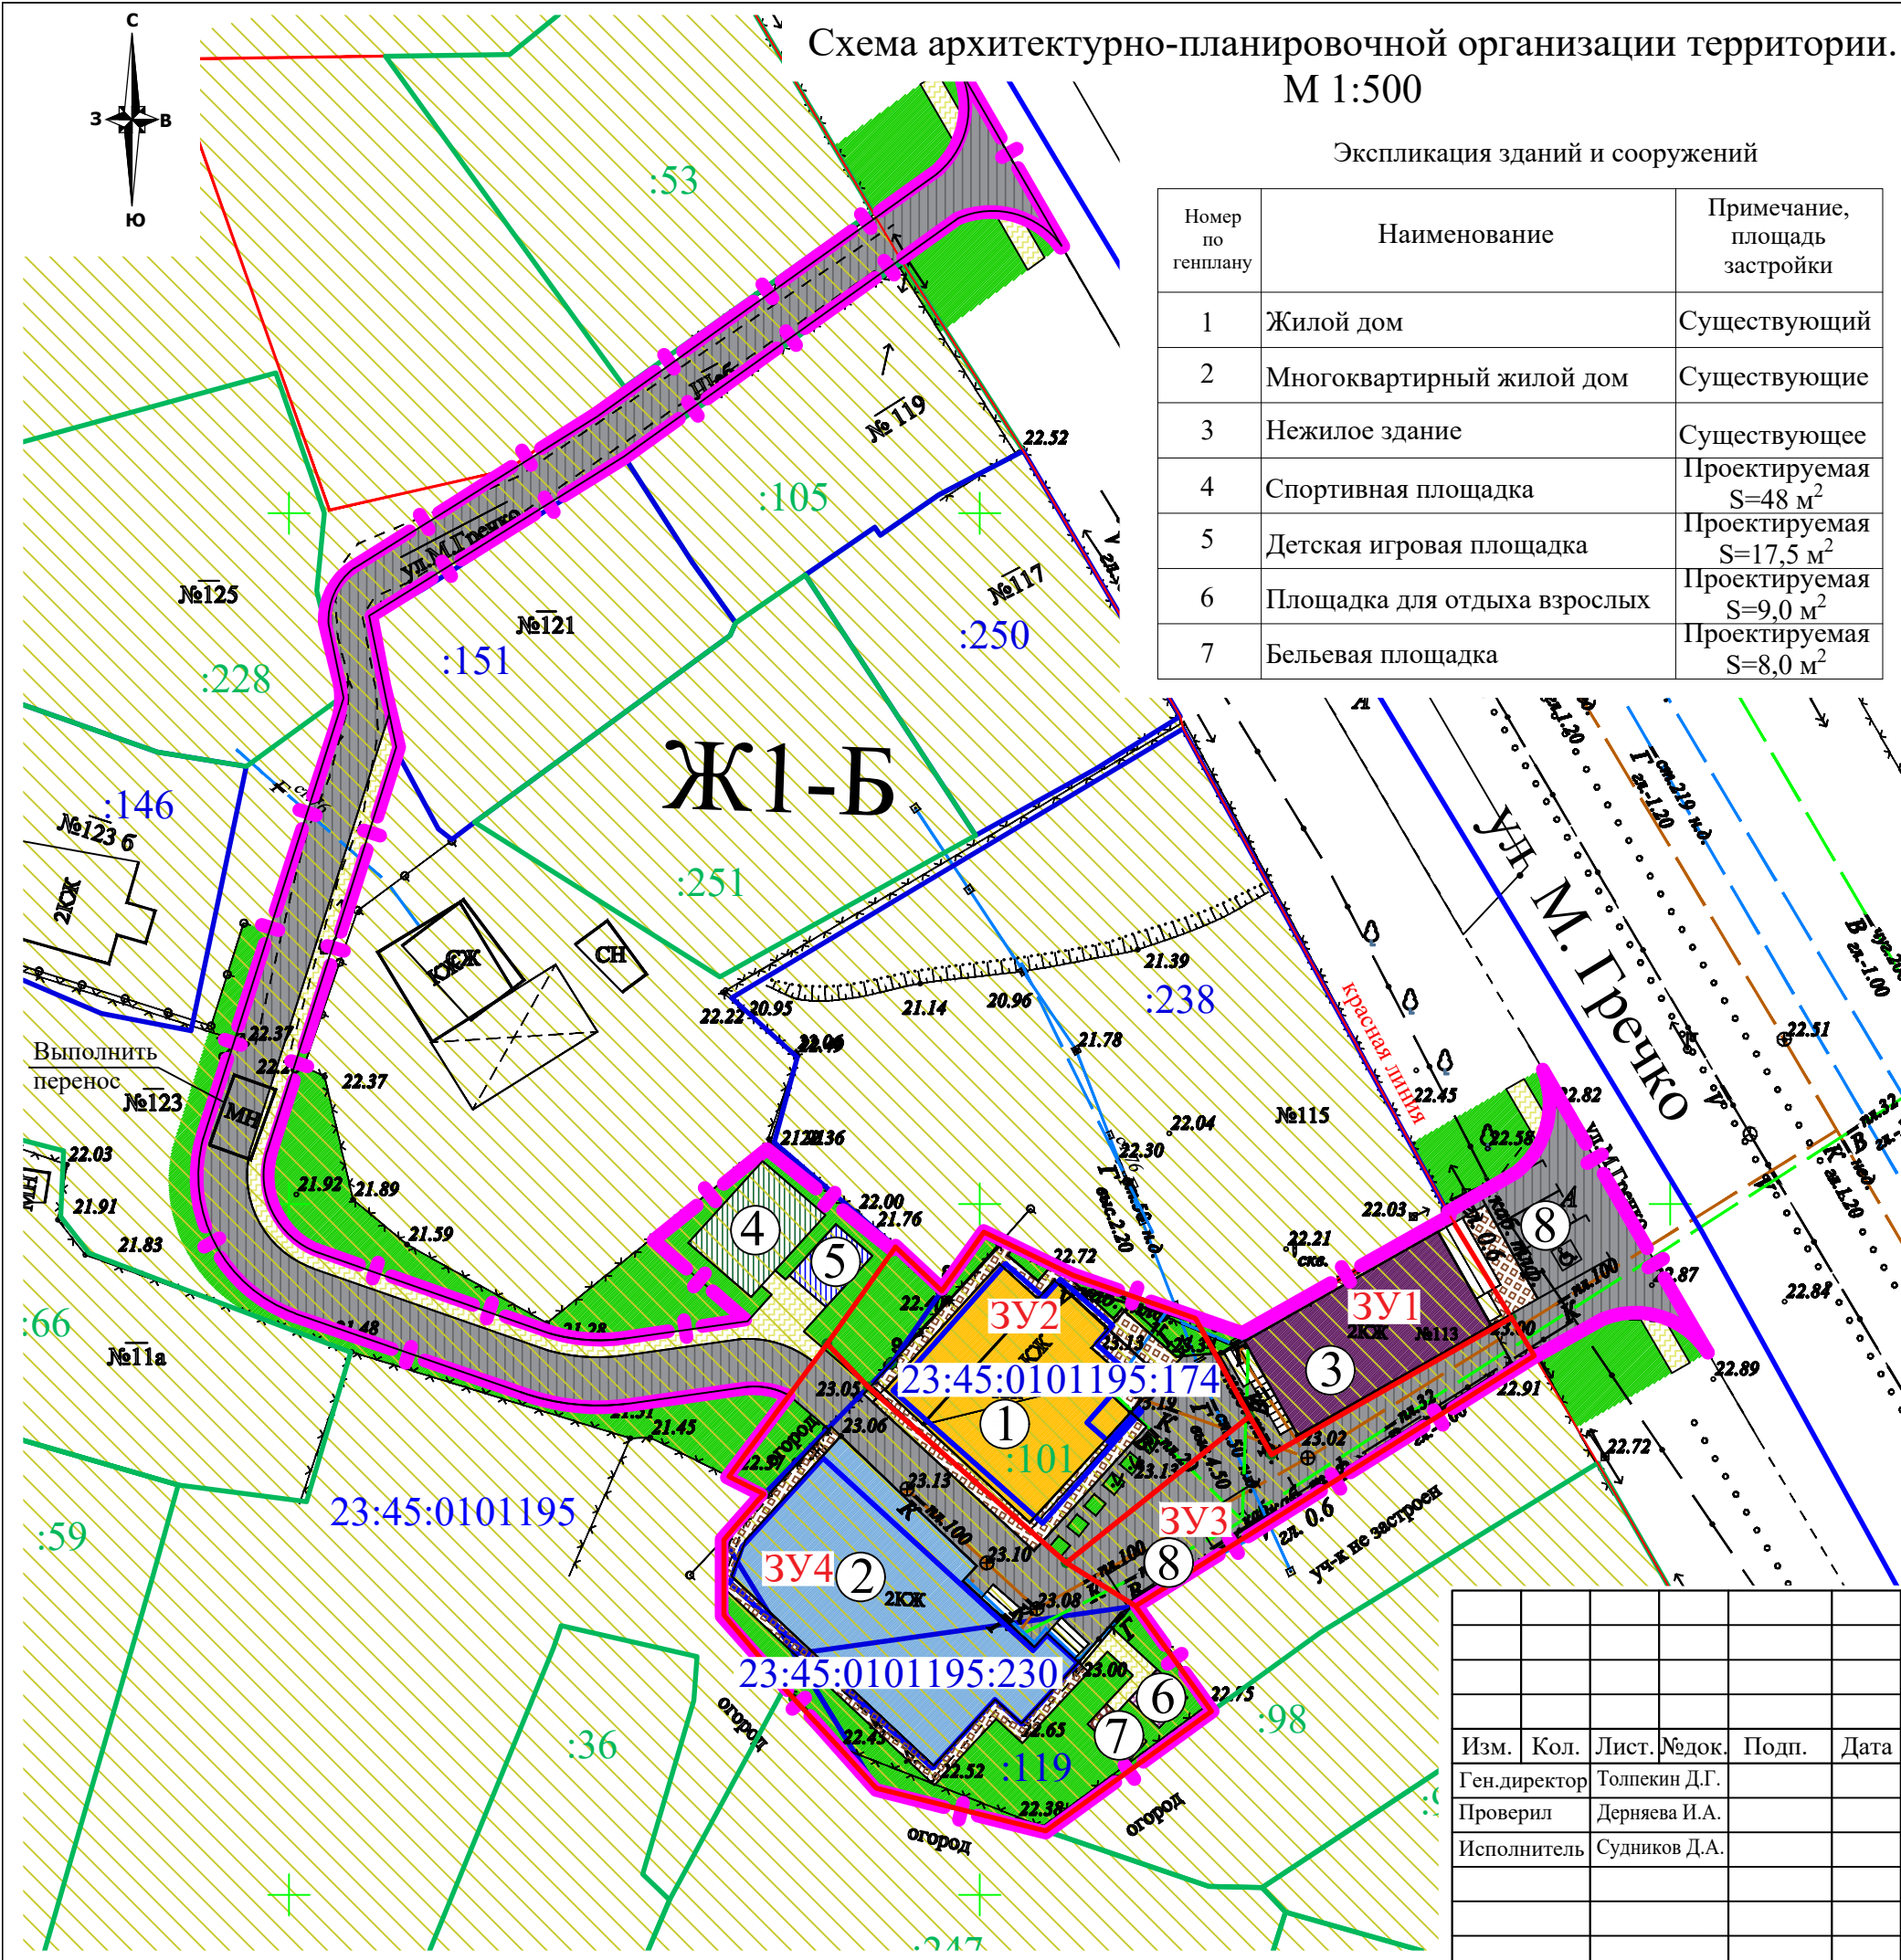

Договор № К20-015 от 01.09.20г. Заказчик: Чаюк Е.В., Бастанжиев А.Ф., Пашенко С.Г., Ильина Н.Х., Арсений Н.Ю., Бастанжиев В.Ф.					
Проект планировки с проектом межевания территории земельного участка, расположенного по адресу: город Крымск, улица Маршала Гречко, № 113					
Изм.	Кол.	Лист	№ док.	Подп.	Дата
				Толпескин Д.Г.	
				Дерняева И.А.	
				Судников Д.А.	
Проект планировки с проектом межевания территории				Стадия	Лист
				ПП	1
Схема архитектурно-планировочной организации территории. М 1:500				Листов	1
				ООО ПИ "Центрэкспертпроект"	