


СХЕМА РАСПОЛОЖЕНИЯ ЗЕМЕЛЬНЫХ УЧАСТКОВ В ГРАНИЦАХ ЭЛЕМЕНТА ПЛАНИРОВОЧНОЙ СТРУКТУРЫ (КВАРТАЛА) М 1:5000

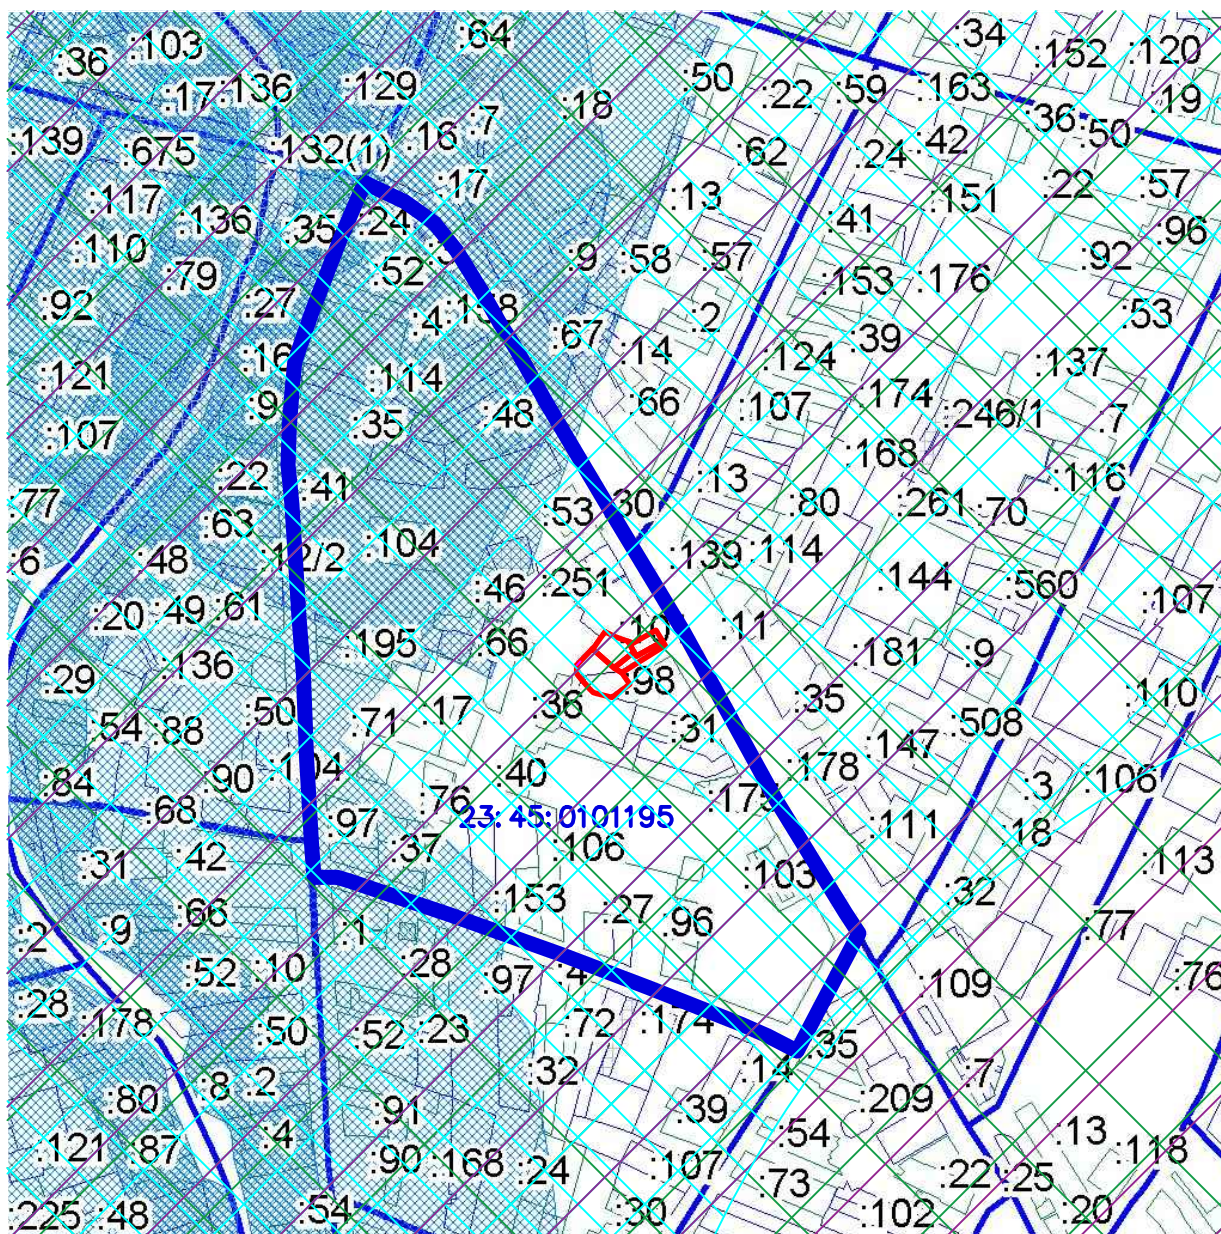

УСЛОВНЫЕ ОБОЗНАЧЕНИЯ

	Граница проектируемого земельного участка
	Граница и номер кадастрового квартала
	Зона затопления паводком 1%-ой обеспеченности (июль 2012 года)
	Зона затопления паводком 1%-ой обеспеченности с учетом современного состояния русла (сентябрь 2013 года)
	Зона ограничений застройки от авиационного шума

						Договор № К20-015 от 01.09.20г. Заказчик: Чаюк Е.В., Бастанжиев А.Ф., Пашенко С.Г., Ильина Н.Х., Арсений Н.Ю., Бастанжиев В.Ф.			
						Проект планировки с проектом межевания территории земельного участка по адресу: город Крымск, улица Маршала Гречко, № 113			
Изм	Кол.уч	Лист	№ Док	Подпись	Дата	Проект межевания территории	Стадия	Лист	Листов
							ПМ	2	2
Ген.директор				Толпекин Д.Г.					
Проверил				Дерняева И.А.					
Исполнитель				Судников Д.А.					
						Схема расположения земельных участков в границах элемента планировочной структуры (квартала) М 1:5000		ООО ПИ "Центрэкспертпроект"	