


СХЕМА  
РАСПОЛОЖЕНИЯ ЗЕМЕЛЬНОГО УЧАСТКА  
В ГРАНИЦАХ ЭЛЕМЕНТА ПЛАНИРОВОЧНОЙ СТРУКТУРЫ (КВАРТАЛЕ)  
М 1:5 000

ОСНОВНЫЕ ХАРАКТЕРИСТИКИ УЧАСТКА

Обозначение на схеме земельного участка	<b>:ЗУ1</b>
Адрес земельного участка	Краснодарский край, Крымский район, город Крымск, улица Маршала Гречко, №130
Категория земель	земли населенных пунктов
Вид разрешенного использования	малоэтажная многоквартирная жилая застройка
Площадь земельного участка	2664 кв.м.
Территориальная зона	Ж-МЗ (зона застройки малоэтажными жилыми домами)

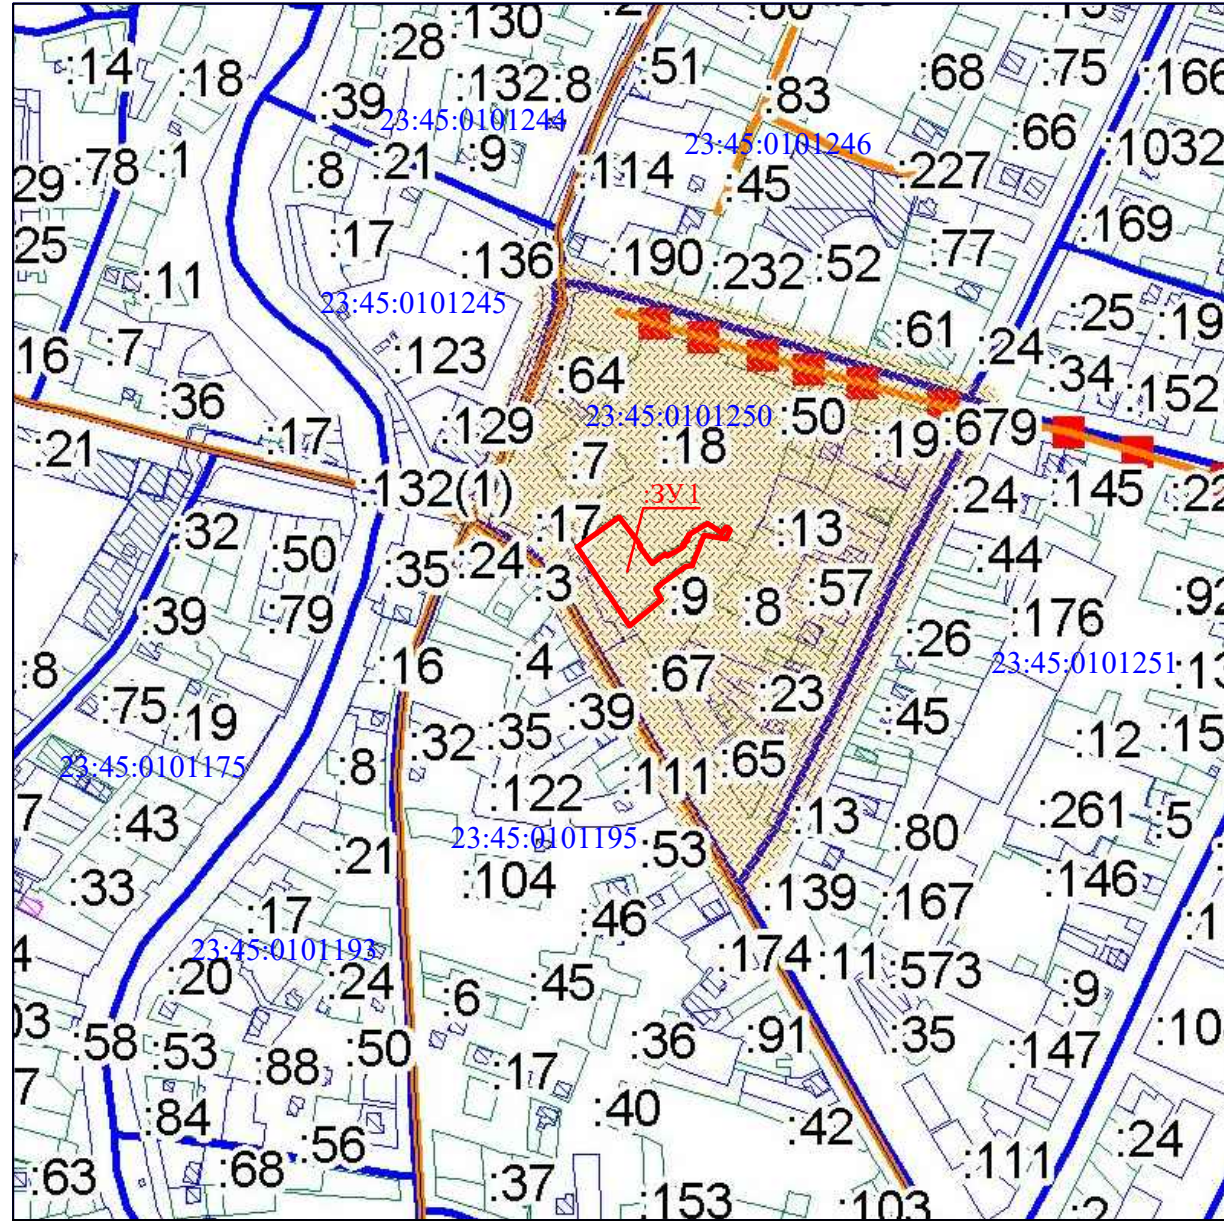

УСЛОВНЫЕ ОБОЗНАЧЕНИЯ

	Граница населенного пункта
	Граница кадастрового квартала

						Заказ К20-007 от 03 марта 2020года Заказчики: Яценко Е.М., Судовиков Г.В., Касланова О.В., Студеникина М.К., Жилиякова О.Н., Волкова Н.М., Иванова М.К., Иванов К.Н., Радько Е.К., Диденко Т.М.			
Изм	Кол.уч	Лист	№ Док	Подпись	Дата	Проект межевания территории земельного участка, расположенного по адресу: город Крымск, улица Маршала Гречко, №130			
						Проект межевания территории	Стадия	Лист	Листов
							ПМ	2	3
						Схема расположения земельного участка в границах элемента планировочной структуры (квартале) М 1:5 000			
						ООО ПИ "Центрэкспертпроект"			