| | |
|---|---|
| Название объекта | Крымск, ул.Комарова |
| Категория дороги | Улица в жилой застройке: второстепенная |
| Тротуары слева | |
| Элементы дороги в плане | |
| Элементы дороги в продольном плане | < 0,060 |
| Ограждение слева | |
| Вертикальная разметка слева | 2.7 15 м |
| Краевая линия разметки слева | 1.7 15 м; 1.2.1 км 0+005 – 0+067; 1.2.1 км 0+086 – 0+352; 1.2.1 км 0+370 – 0+500 |

км 0+000 | 0+077 | 0+361 | км 0+500

1.14.1 км 0+002 – 0+006 | 1.14.1 км 0+062 – 0+066 | 1.14.1 км 0+087 – 0+091 | 1.14.1 км 0+349 – 0+353 | 1.14.1 км 0+368 – 0+372

**РАССМОТРЕНО:**
Начальник ОГИБДД ОМВД России по Крымскому району
С.В.Пьянзов_____

**УТВЕРЖДАЮ:**
Глава крымского городского поселения Крымского района
Семко А.Г. _____

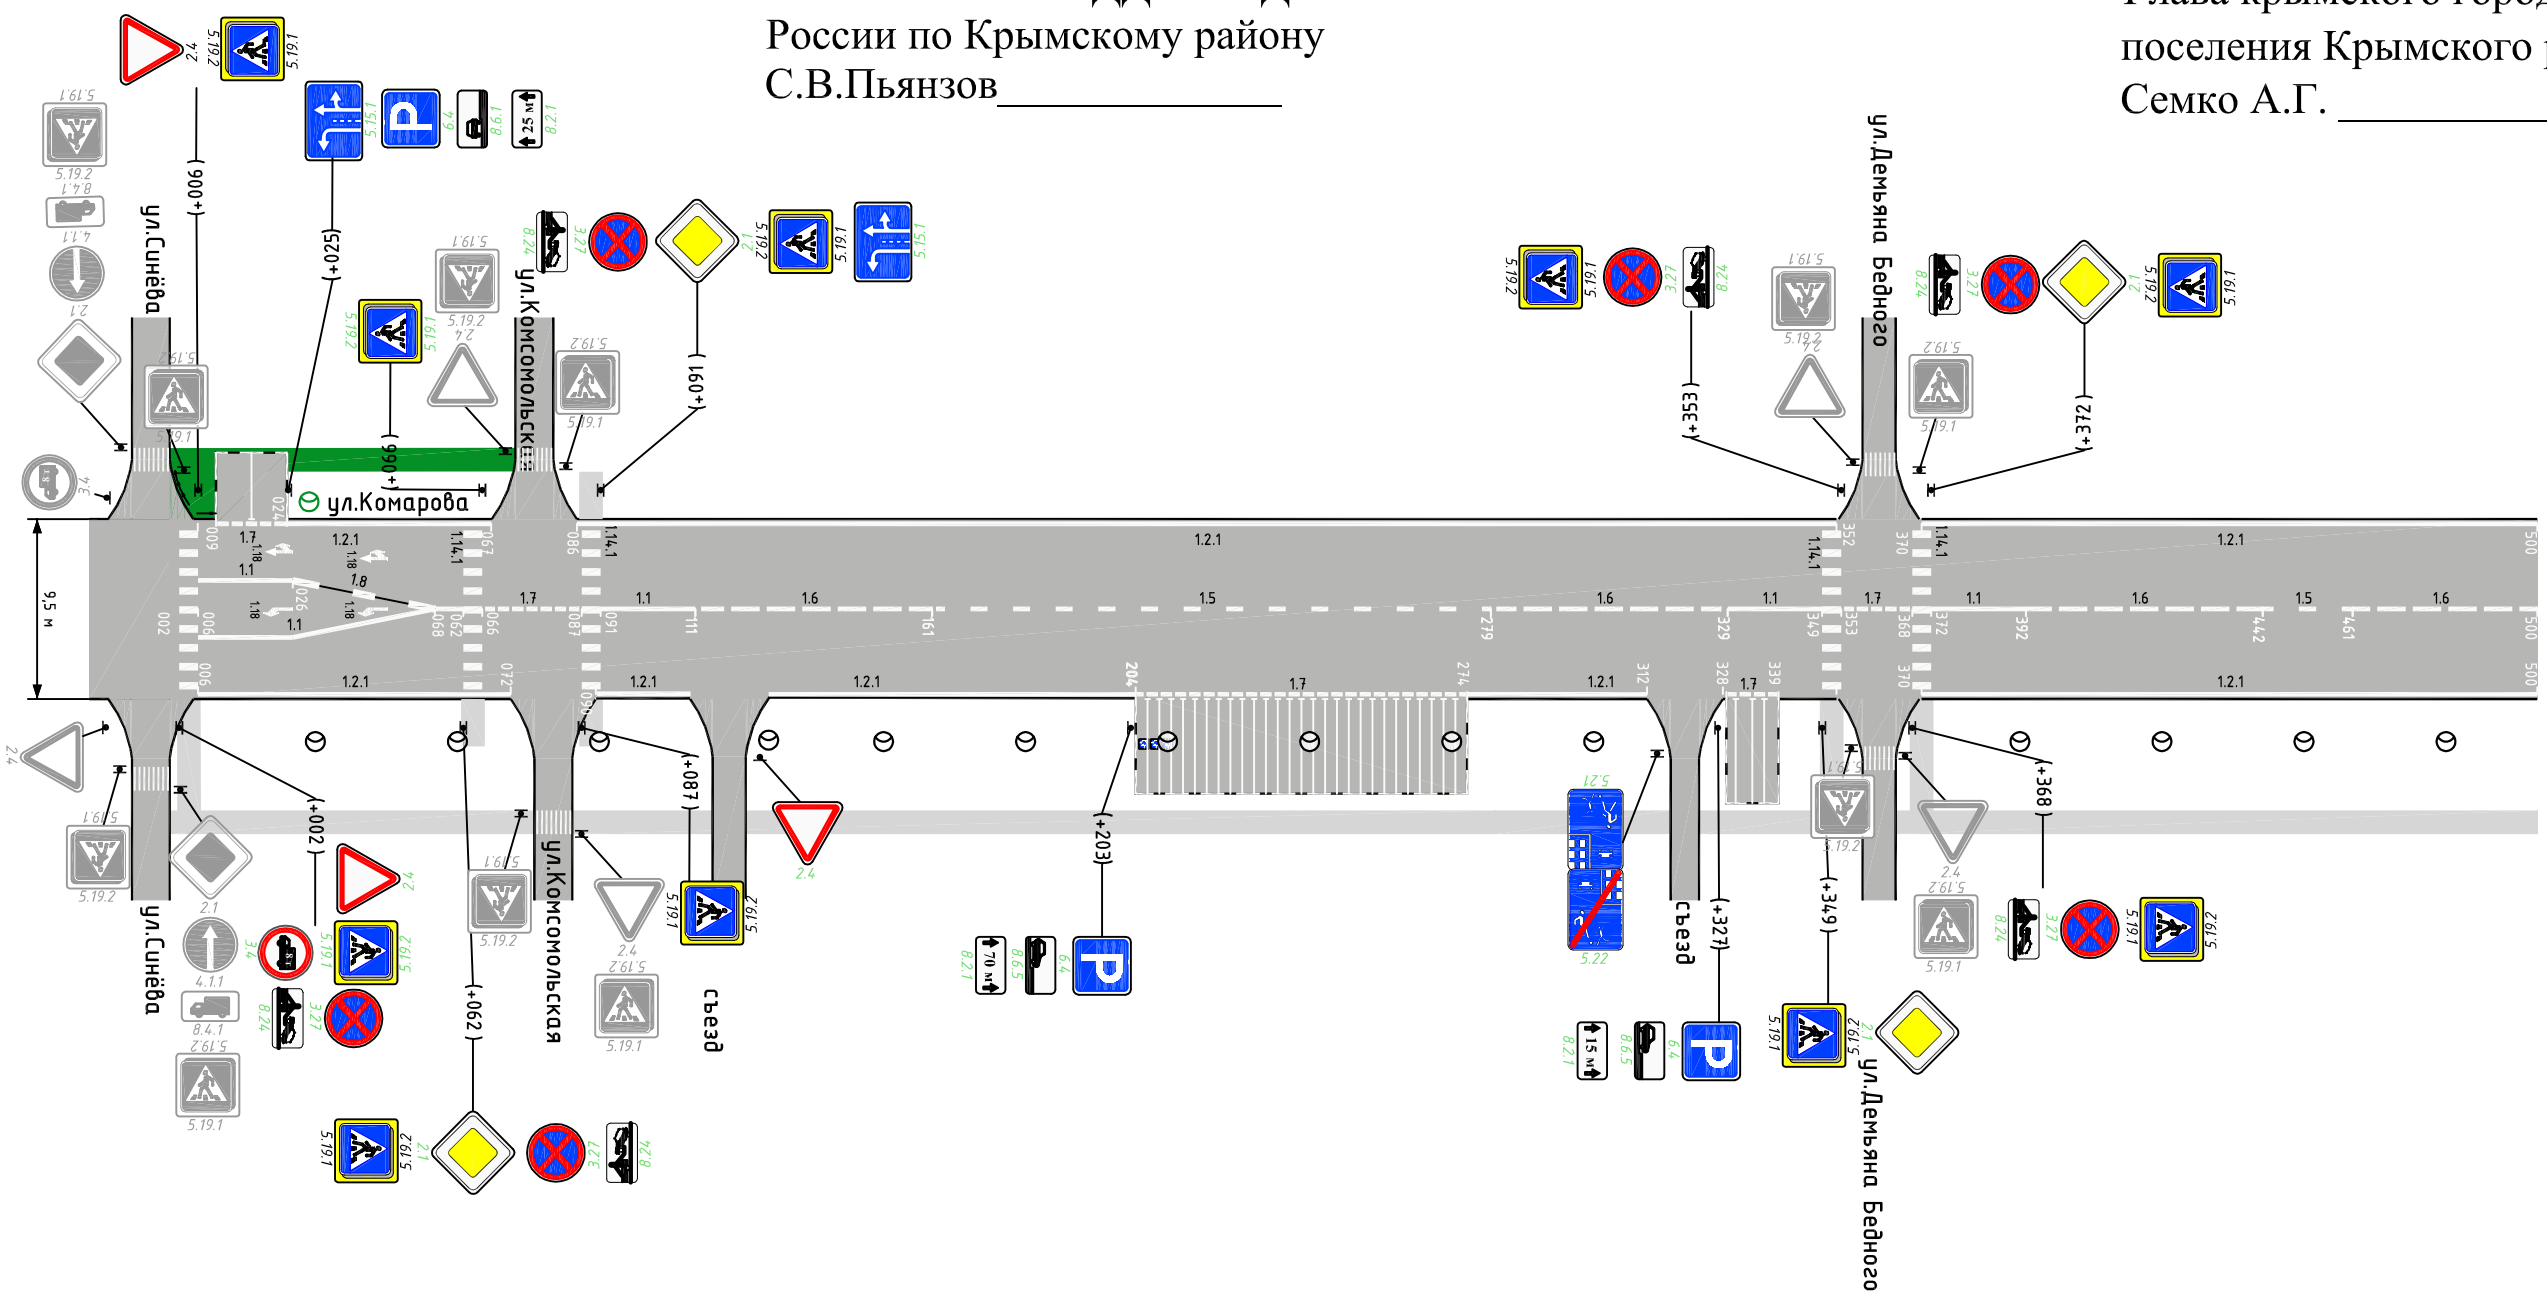


1.14.1 км 0+002 – 0+006 | 1.14.1 км 0+062 – 0+066 | 1.14.1 км 0+087 – 0+091 | 1.14.1 км 0+349 – 0+353 | 1.14.1 км 0+368 – 0+372

0+000 | 0+081 | 0+118 | Ширина 1м, км 0+286 – 0+317 | 0+283 | 0+320 | Ширина 1м, км 0+323 – 0+358 | 0+361

| | | |