
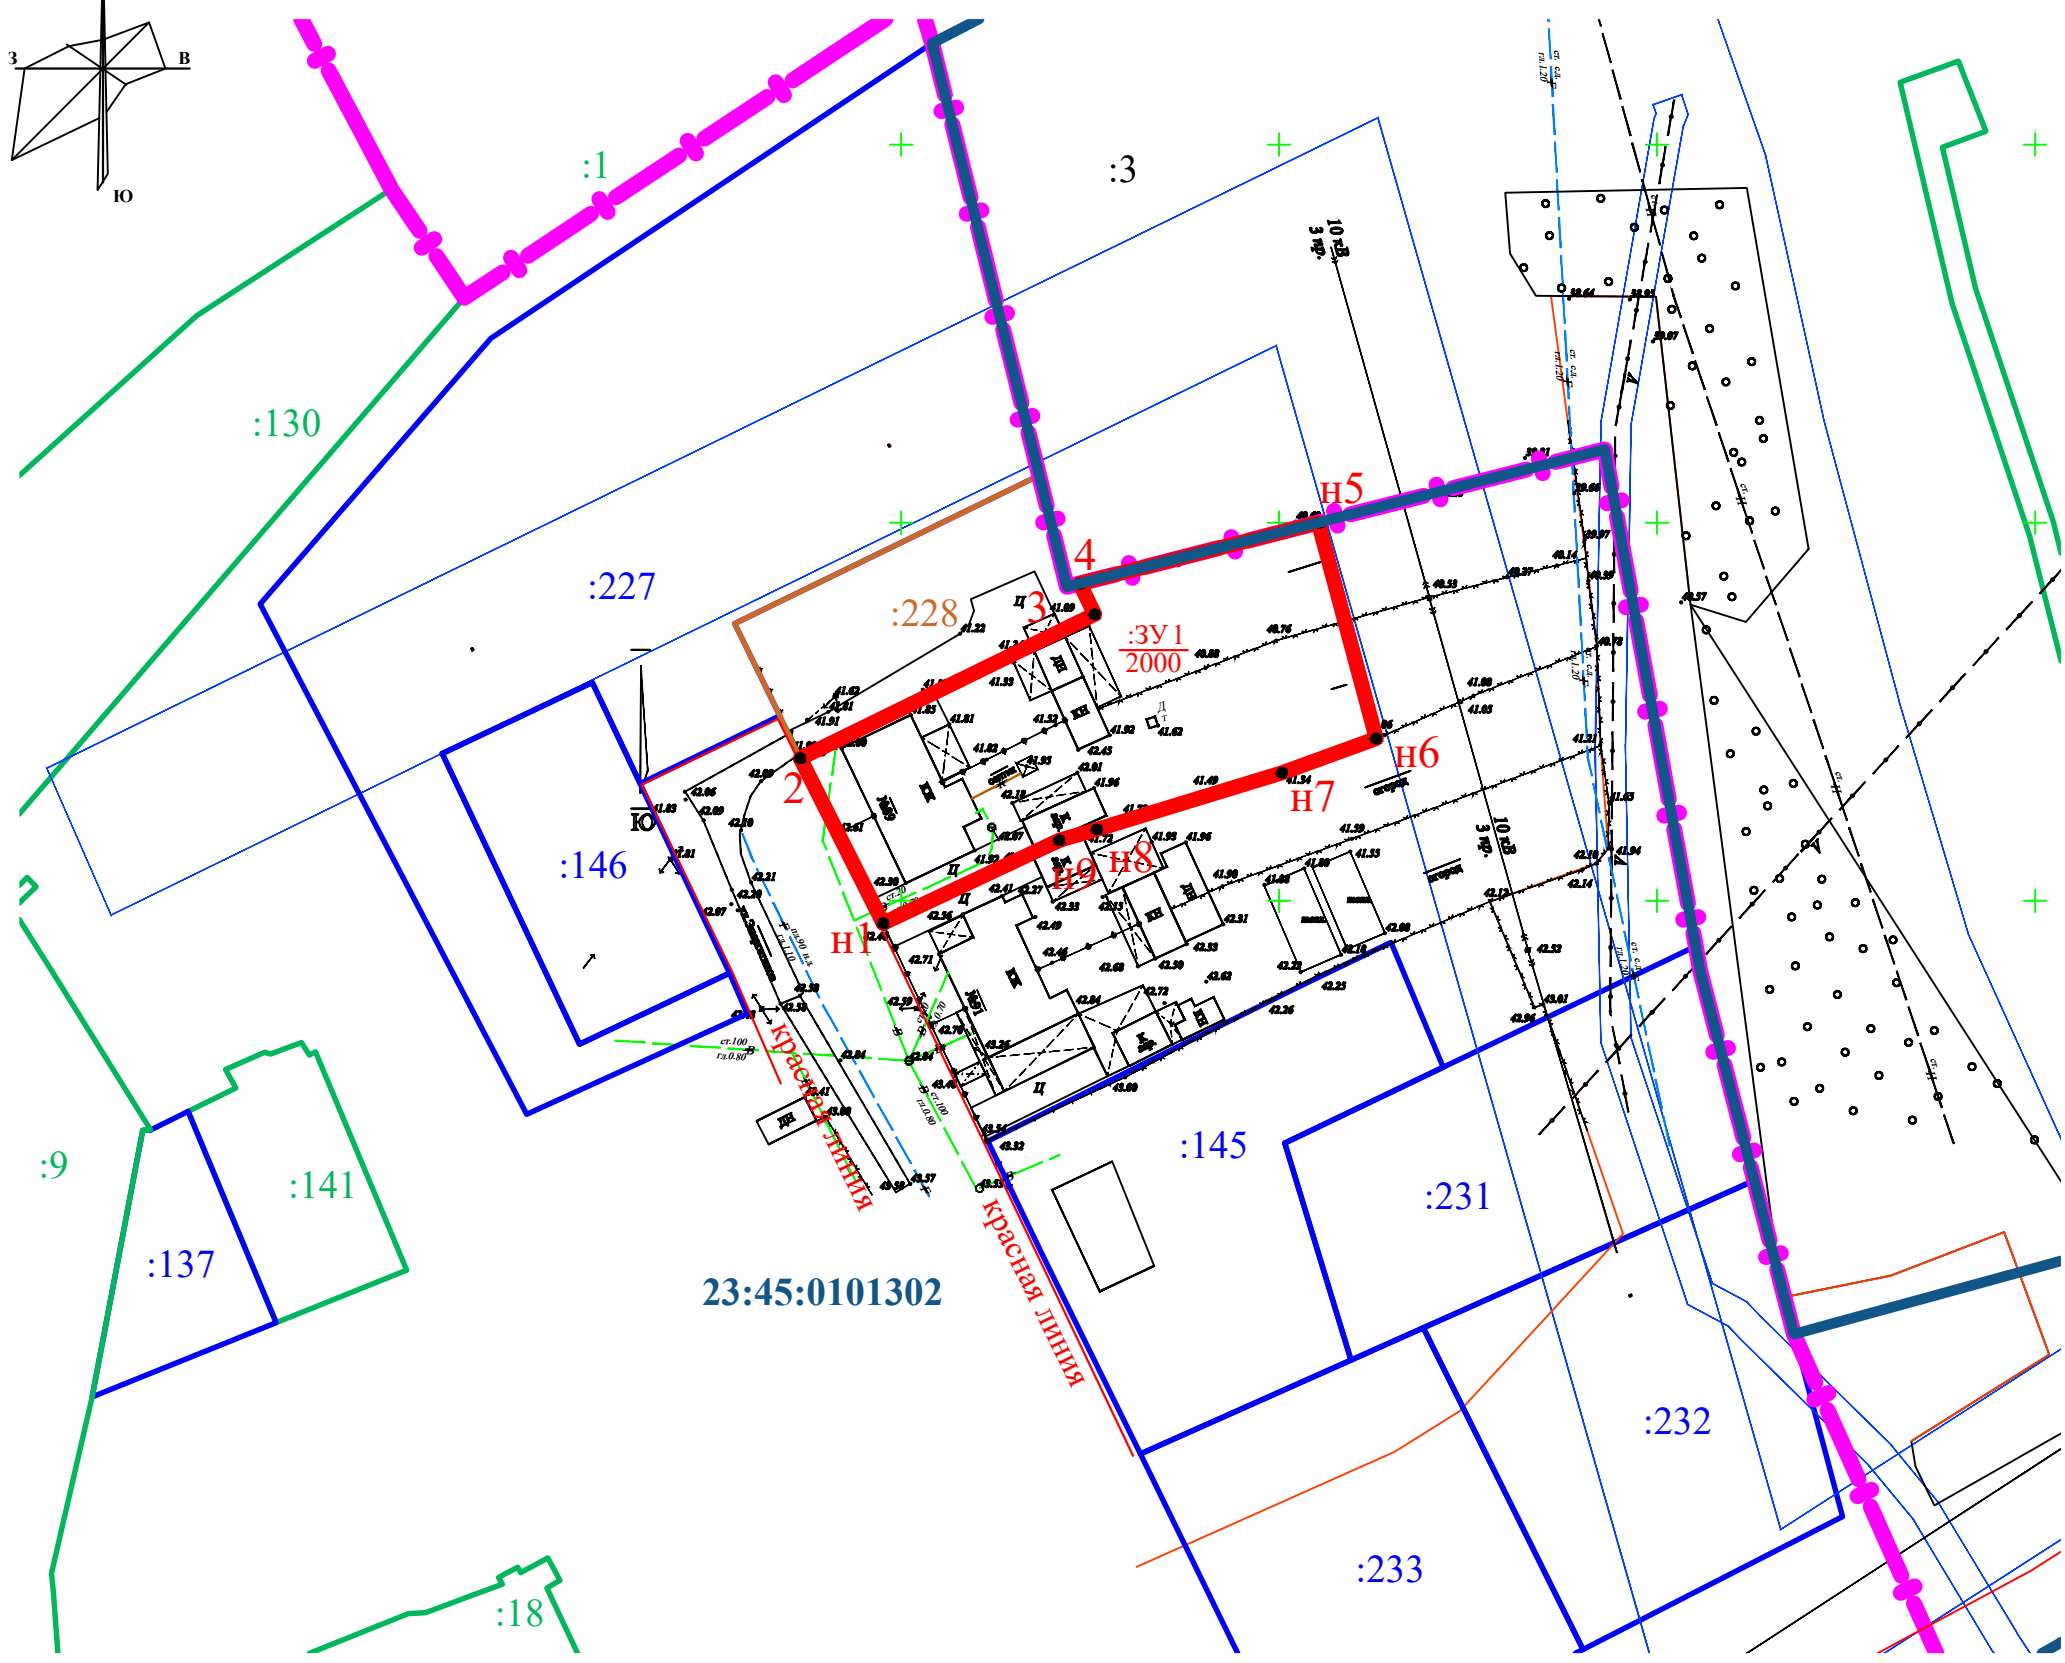


ЧЕРТЕЖ МЕЖЕВАНИЯ ТЕРРИТОРИИ М 1:1000

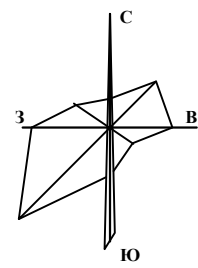

УСЛОВНЫЕ ОБОЗНАЧЕНИЯ

	Граница населенного пункта
	Граница проектируемого земельного участка
	Красные линии
	Земельные участки учтенные в ГКН
	Земельные участки ранее учтенные в ГКН
	Земельные участки временно учтенные в ГКН
	Граница кадастрового квартала
	Обозначение образуемого земельного участка
	Кадастровый номер земельного участка в кадастровом квартале
	Номер кадастрового квартала
	Характерная точка границы
	Территориальная зона (зона застройки индивидуальными жилыми домами с содержанием домашнего скота и птицы)

Примечание:

1. Координаты угловых и поворотных точек границ участка межевания находятся в пояснительной записке раздела 1.5.
2. Существующие участки показаны согласно Публичной кадастровой карты

Заказ № К19-007 от 15 февраля 2019 года Заказчики: Коробчук Ю.В., Коробчук М.А., Измайлов Ш.Т.						
Проект межевания территории земельного участка по адресу: г.Крымск, ул. Энергетиков, №89						
Проект межевания территории				Стадия	Лист	Листов
				П	1	3
Чертеж межевания территории М 1:1000				ООО ПИ "Центрэкспертпроект"		

Изм	Кол.уч	Лист	№ Док	Подпись	Дата