
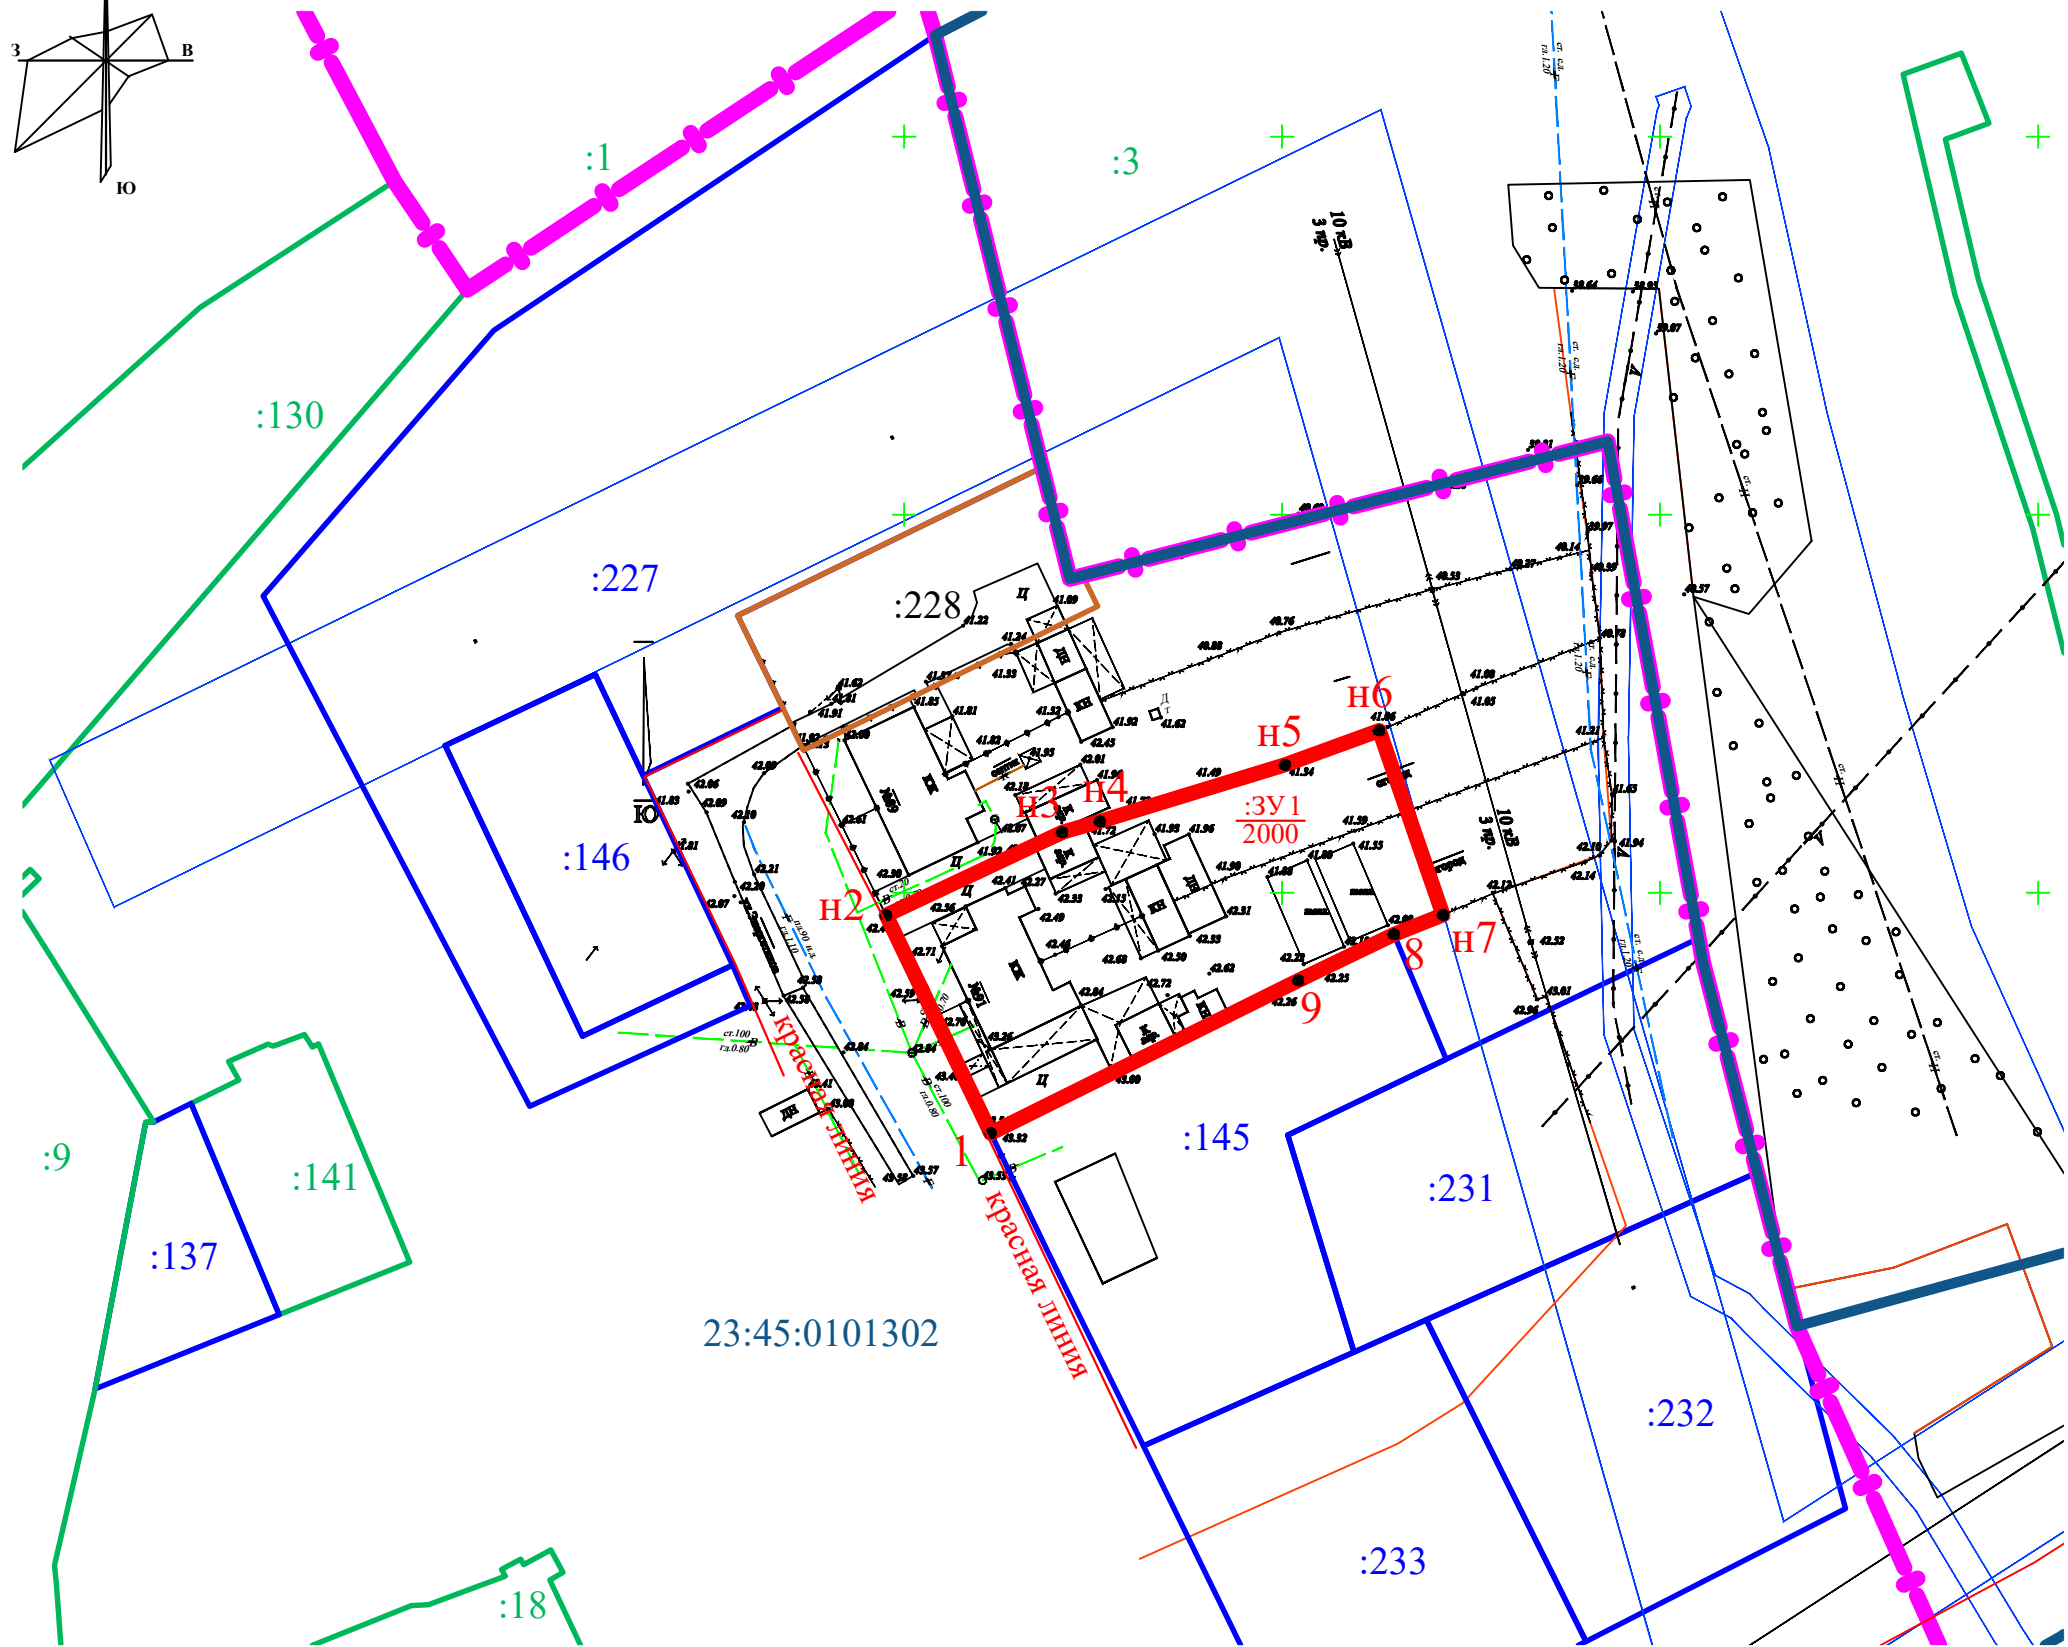


ЧЕРТЕЖ МЕЖЕВАНИЯ ТЕРРИТОРИИ М 1:1000

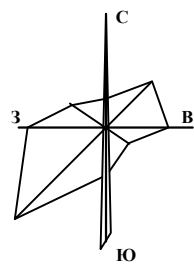

УСЛОВНЫЕ ОБОЗНАЧЕНИЯ

	Граница населенного пункта
	Граница проектируемого земельного участка
	Красные линии
	Земельные участки учтенные в ГКН
	Земельные участки ранее учтенные в ГКН
	Земельные участки временно учтенные в ГКН
	Граница кадастрового квартала
:ЗУ1	Обозначение образуемого земельного участка
:145	Кадастровый номер земельного участка в кадастровом квартале
23:45:0101302	Номер кадастрового квартала
•	Характерная точка границы
Ж-1Б	Территориальная зона (зона застройки индивидуальными жилыми домами с содержанием домашнего скота и птицы)

Примечание:

- Координаты угловых и поворотных точек границ участка межевания находятся в пояснительной записке раздела 1.5.
- Существующие участки показаны согласно Публичной кадастровой карты

Заказ № К19-008 от 15 февраля 2019 года Заказчики: Мажара В.Г., Томаев Н.В.					
Изм	Кол.уч	Лист	№ Док	Подпись	Дата
				Толпекин	
				Измаилов	
Проект межевания территории				Стадия	Лист
				П	1
				Листов	3
Чертеж межевания территории М 1:1000				ООО ПИ "Центрэкспертпроект"	