Схема организации улично-дорожной сети и схема движения транспорта на соответствующей территории.
Схема вертикальной планировки и инженерной подготовки территории. М 1:500

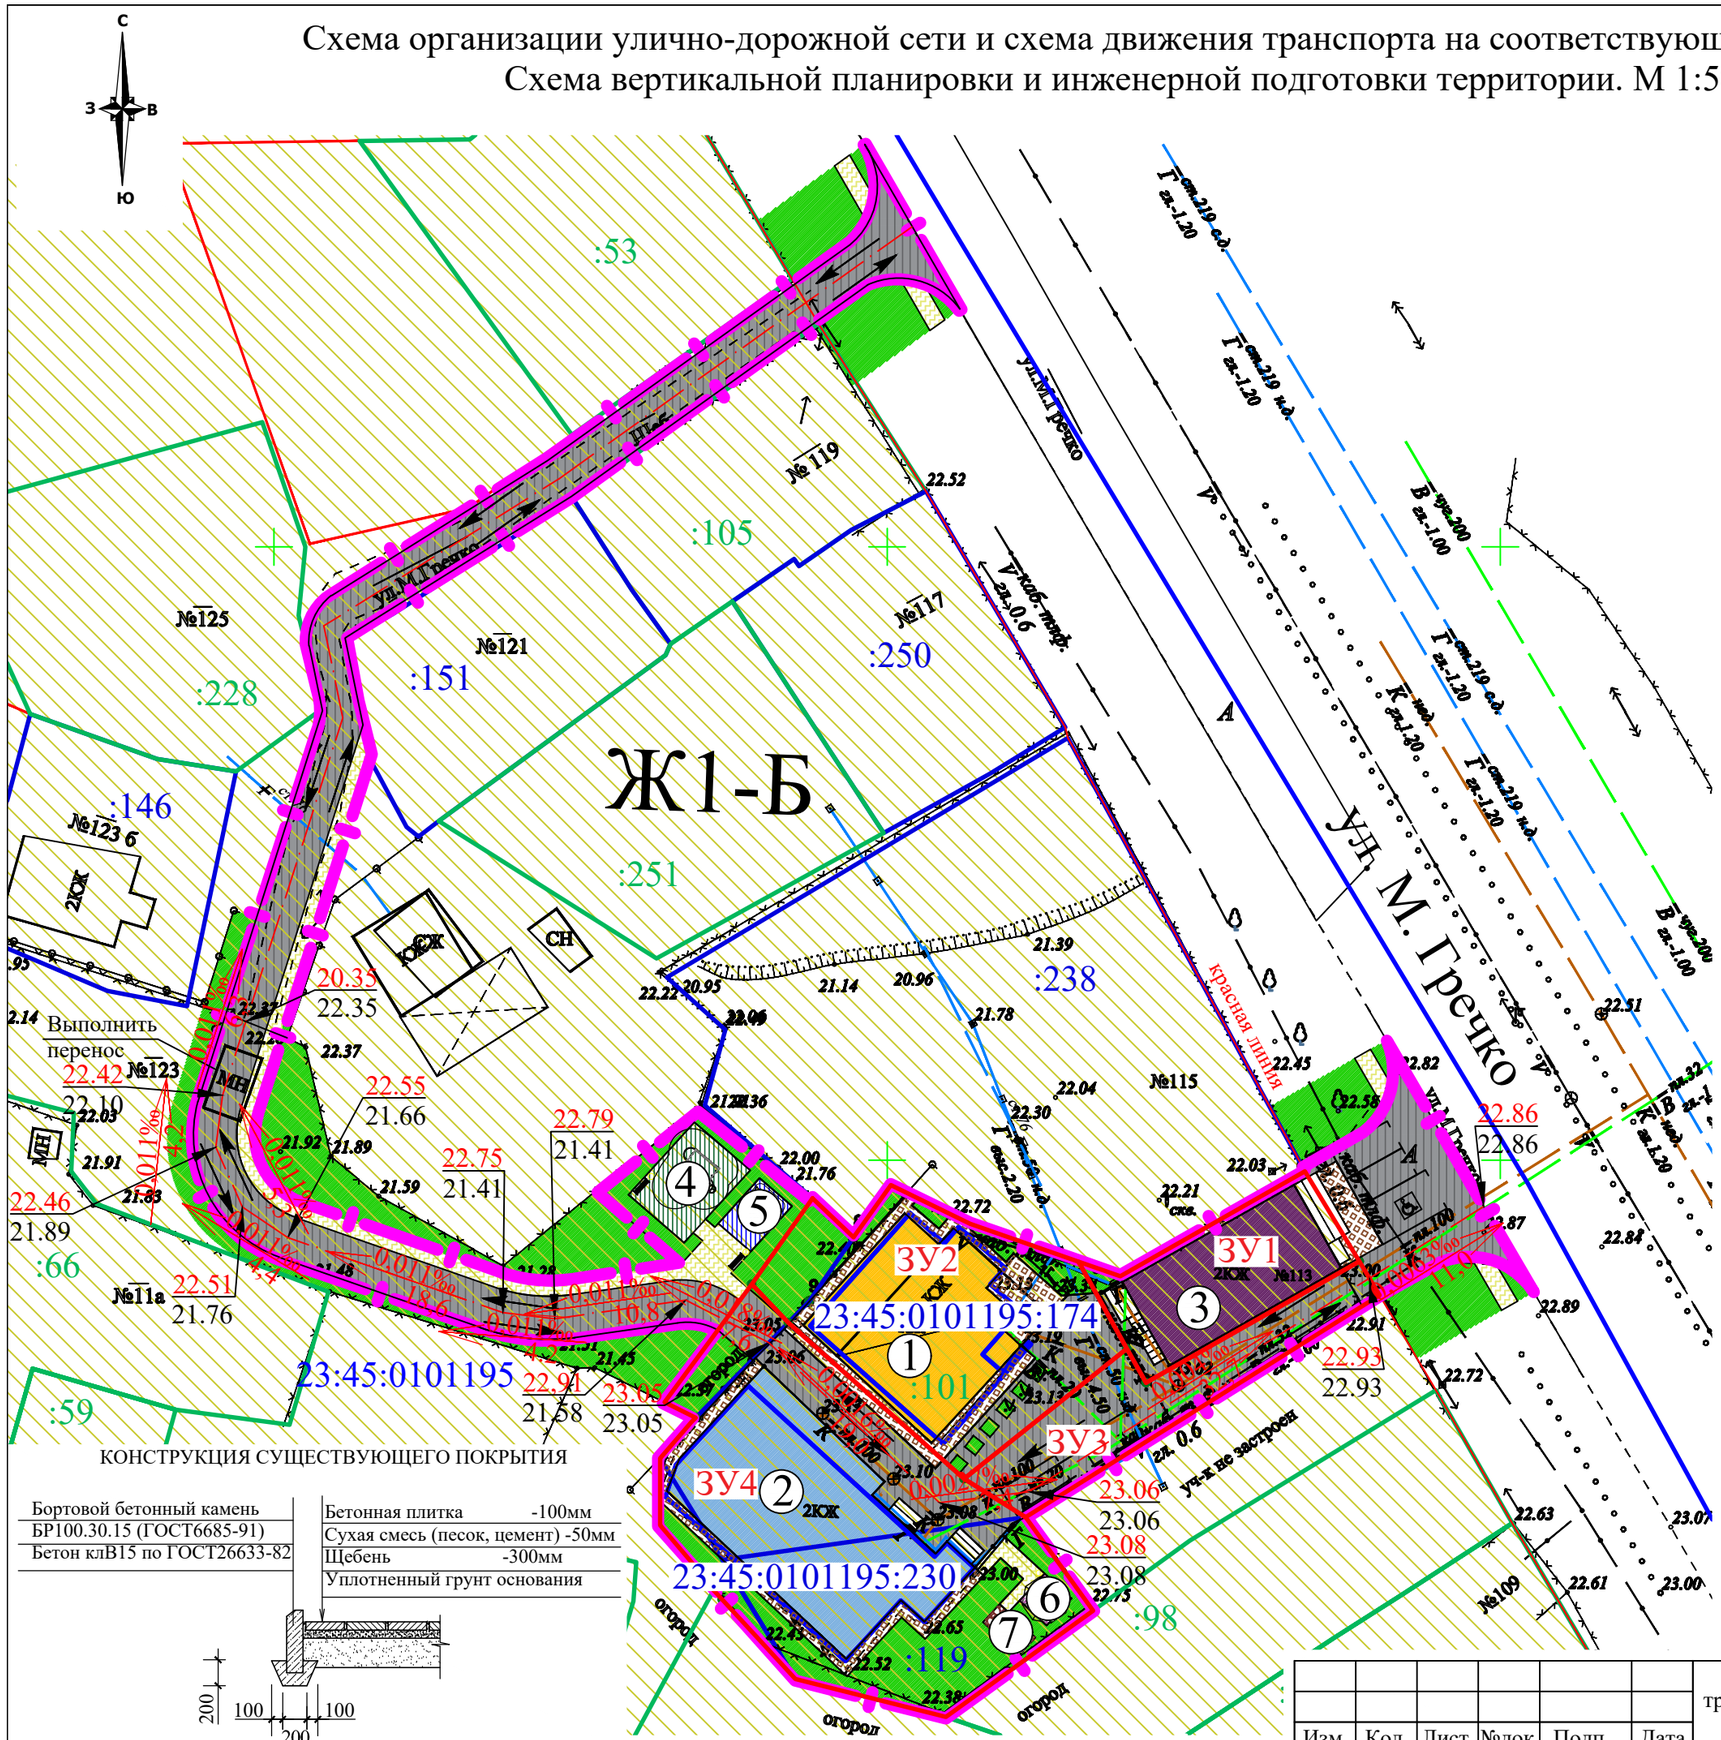
С
З
В
Ю
:53
:105
:125
:228
:151
:146
:251
:238
:250
:66
:59
:101
:98
:119
№119
№121
№123 б
№123
№11а
№117
№115
№113
№109
ул. М.Гречко
Ж1-Б
ЗУ1
ЗУ2
ЗУ3
ЗУ4
23:45:0101195
23:45:0101195:174
23:45:0101195:230
2КЖ
КЖ
СН
МН
Выполнить перенос
красная линия
огород
уч-к не застроен
22.52
20.35
22.35
22.42
22.10
22.55
21.66
22.79
21.41
22.75
21.41
22.46
21.89
22.51
21.76
22.91
21.58
23.05
23.05
22.86
22.86
22.93
22.93
23.06
23.06
23.08
23.08
T отм.219 с.д. гл.-1.20
T отм.219 н.д. гл.-1.20
V газ. гл.-1.20
T хвб. тмф. гл.-0.6
K газ. гл.-1.20
B газ. гл.-1.00
0.011‰
0.0063‰
0.0088‰
0.0088‰
0.0063‰
0.0063‰
0.0063