

Схема размещения инженерных сетей и сооружений.


М 1:500

Экспликация зданий и сооружений

Номер по генплану	Наименование	Примечание, площадь застройки
1	Жилой дом	Существующий
2	Многоквартирный жилой дом	Существующие
3	Нежилое здание	Существующее
4	Спортивная площадка	Проектируемая S=48 м ²
5	Детская игровая площадка	Проектируемая S=17,5 м ²
6	Площадка для отдыха взрослых	Проектируемая S=9,0 м ²
7	Бельевая площадка	Проектируемая S=8,0 м ²
8	Парковка	Проектируемая

Условные обозначения:

	- Красные линии
	- Границы проектируемых земельных участков
	- Граница благоустройства
	- Существующий жилой дом
	- Существующий многоквартирный жилой дом
	- Существующее нежилое здание
	- Проектируемое покрытие площадки для сушки белья
	- Проектируемое покрытие детской игровой площадки
	- Проектируемое покрытие спортивной площадки
	- Проектируемое покрытие площадки для отдыха взрослых
	- Проектируемая тротуарная дорожка
	- Существующее покрытие
	- Существующие проезды с существующим покрытием
	- Существующий водопровод
	- Существующий газопровод
	- Существующая сеть канализации
	- Существующая ЛЭП
	- Существующий кабель связи

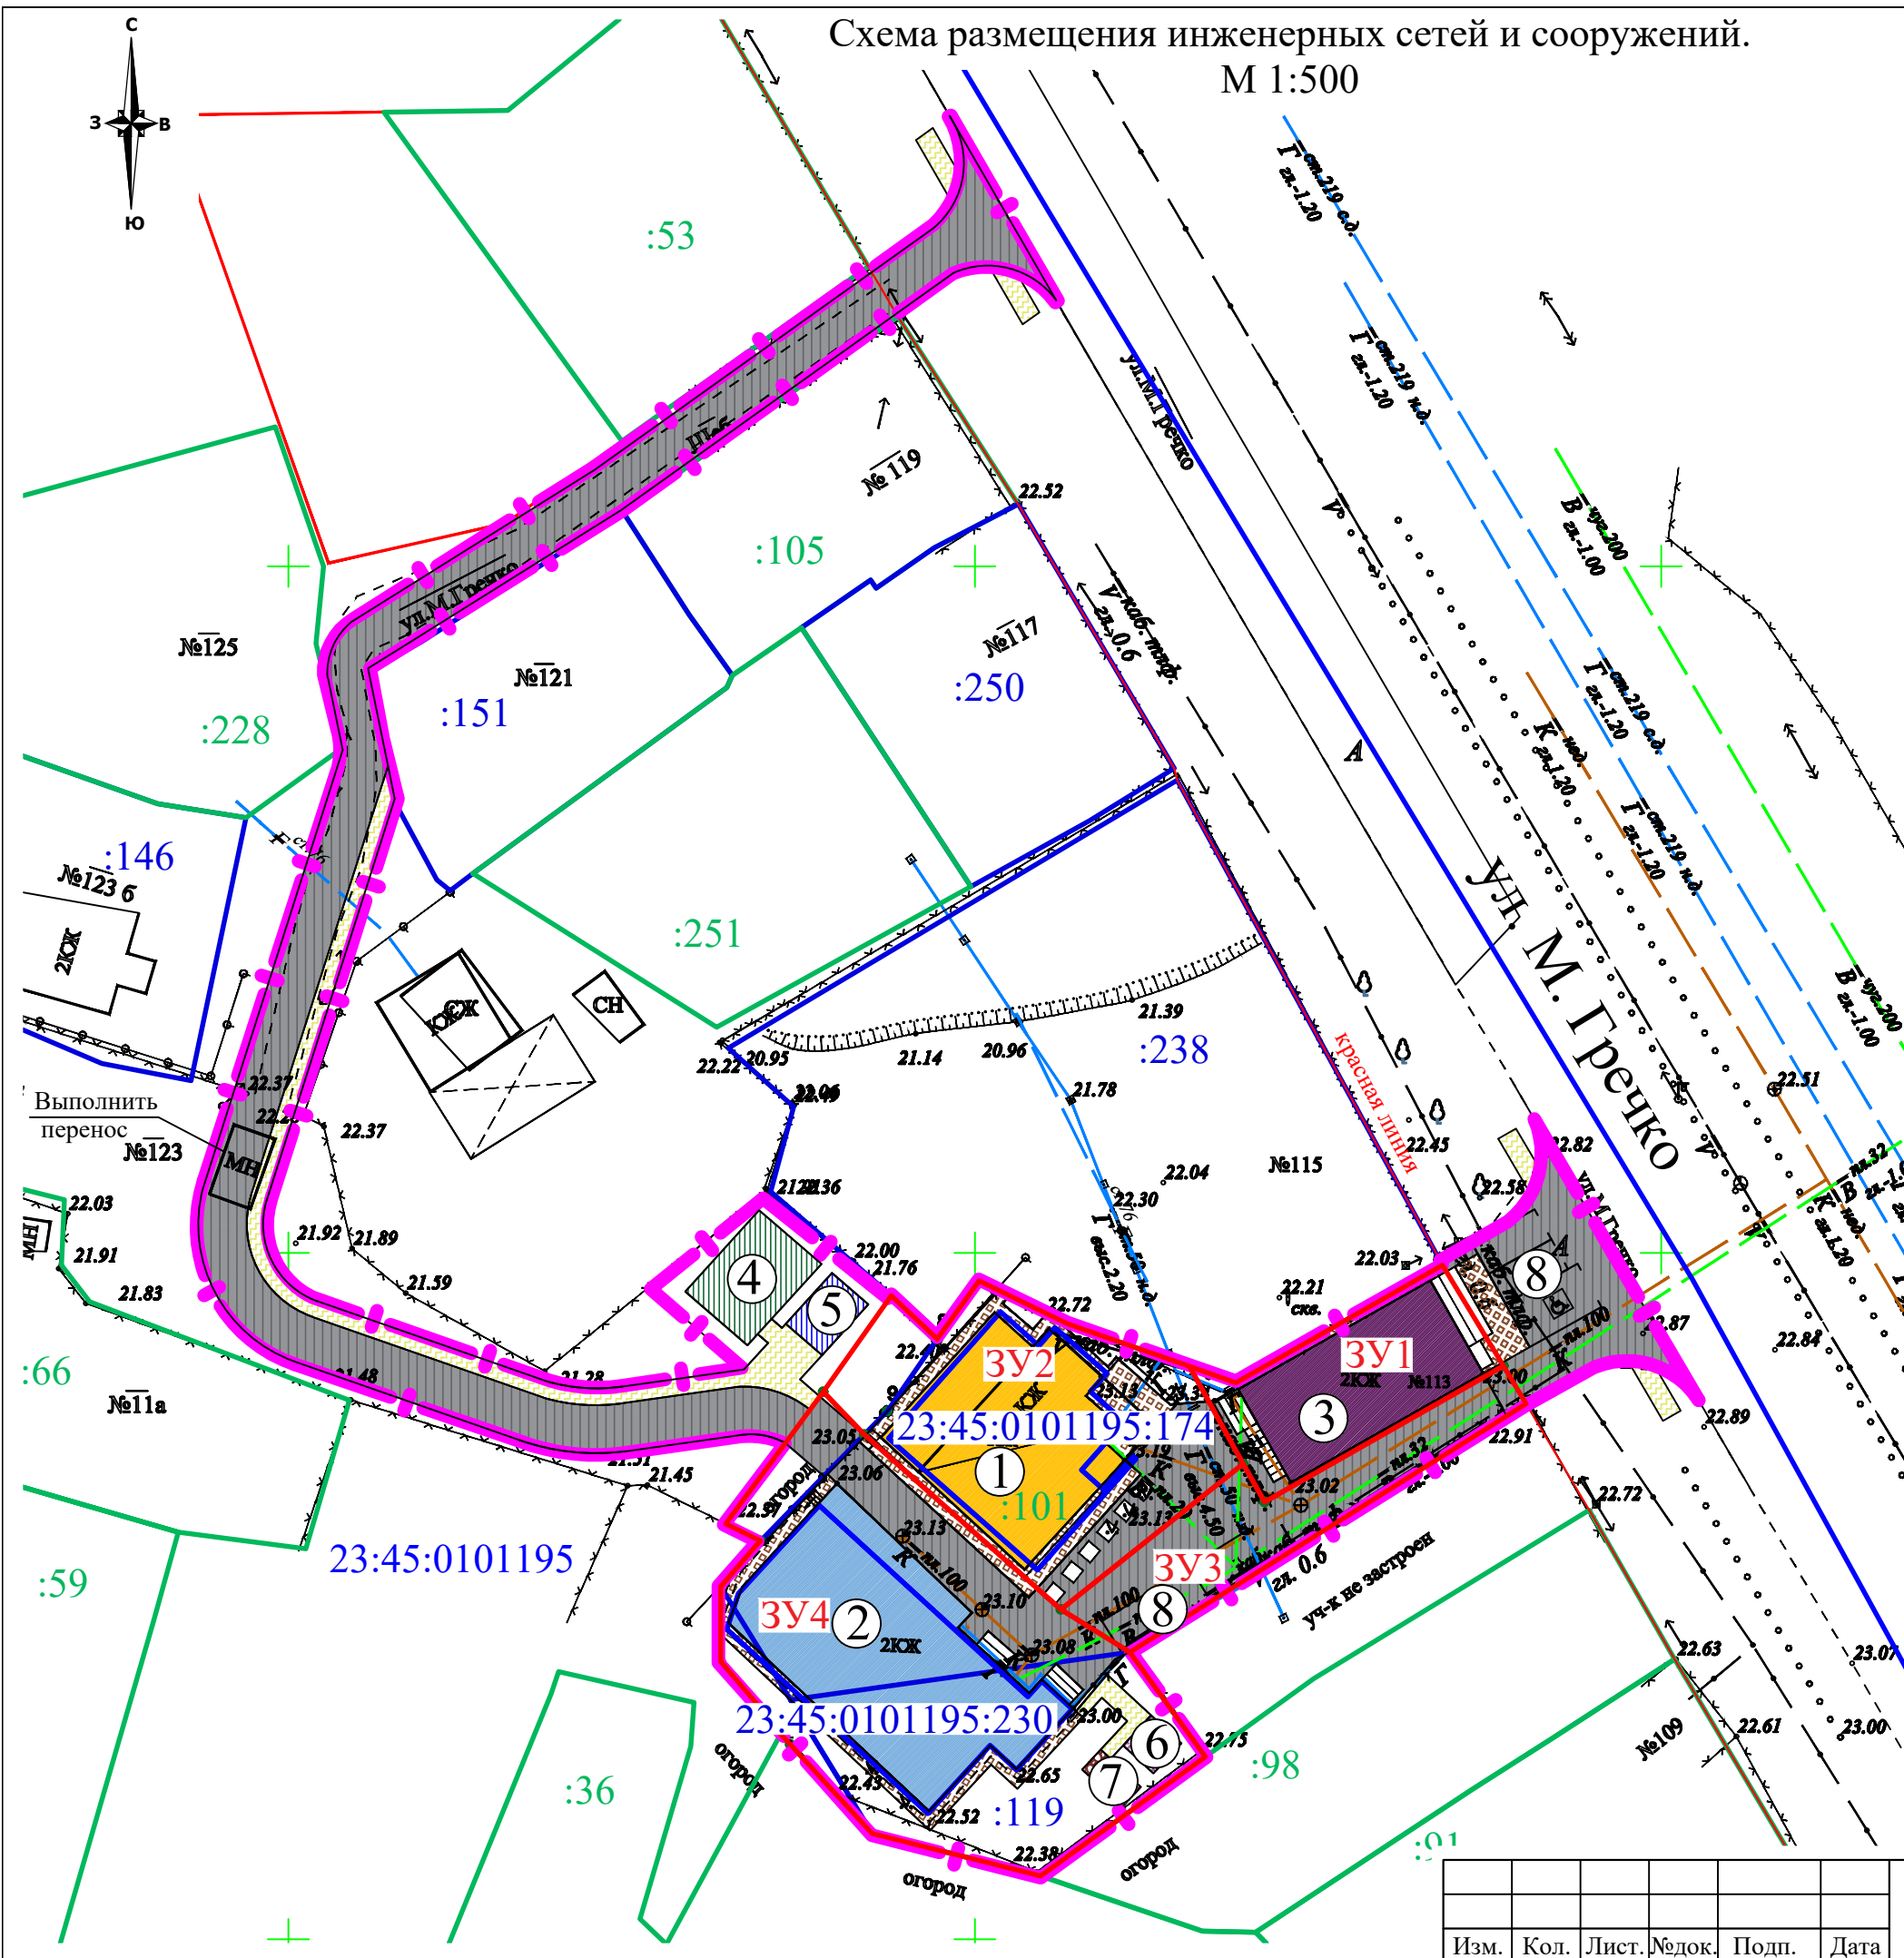

Изм.	Кол.	Лист	№ док.	Подп.	Дата