
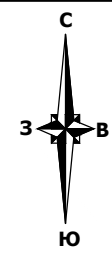


Схема архитектурно-планировочной организации территории.
М 1:1000

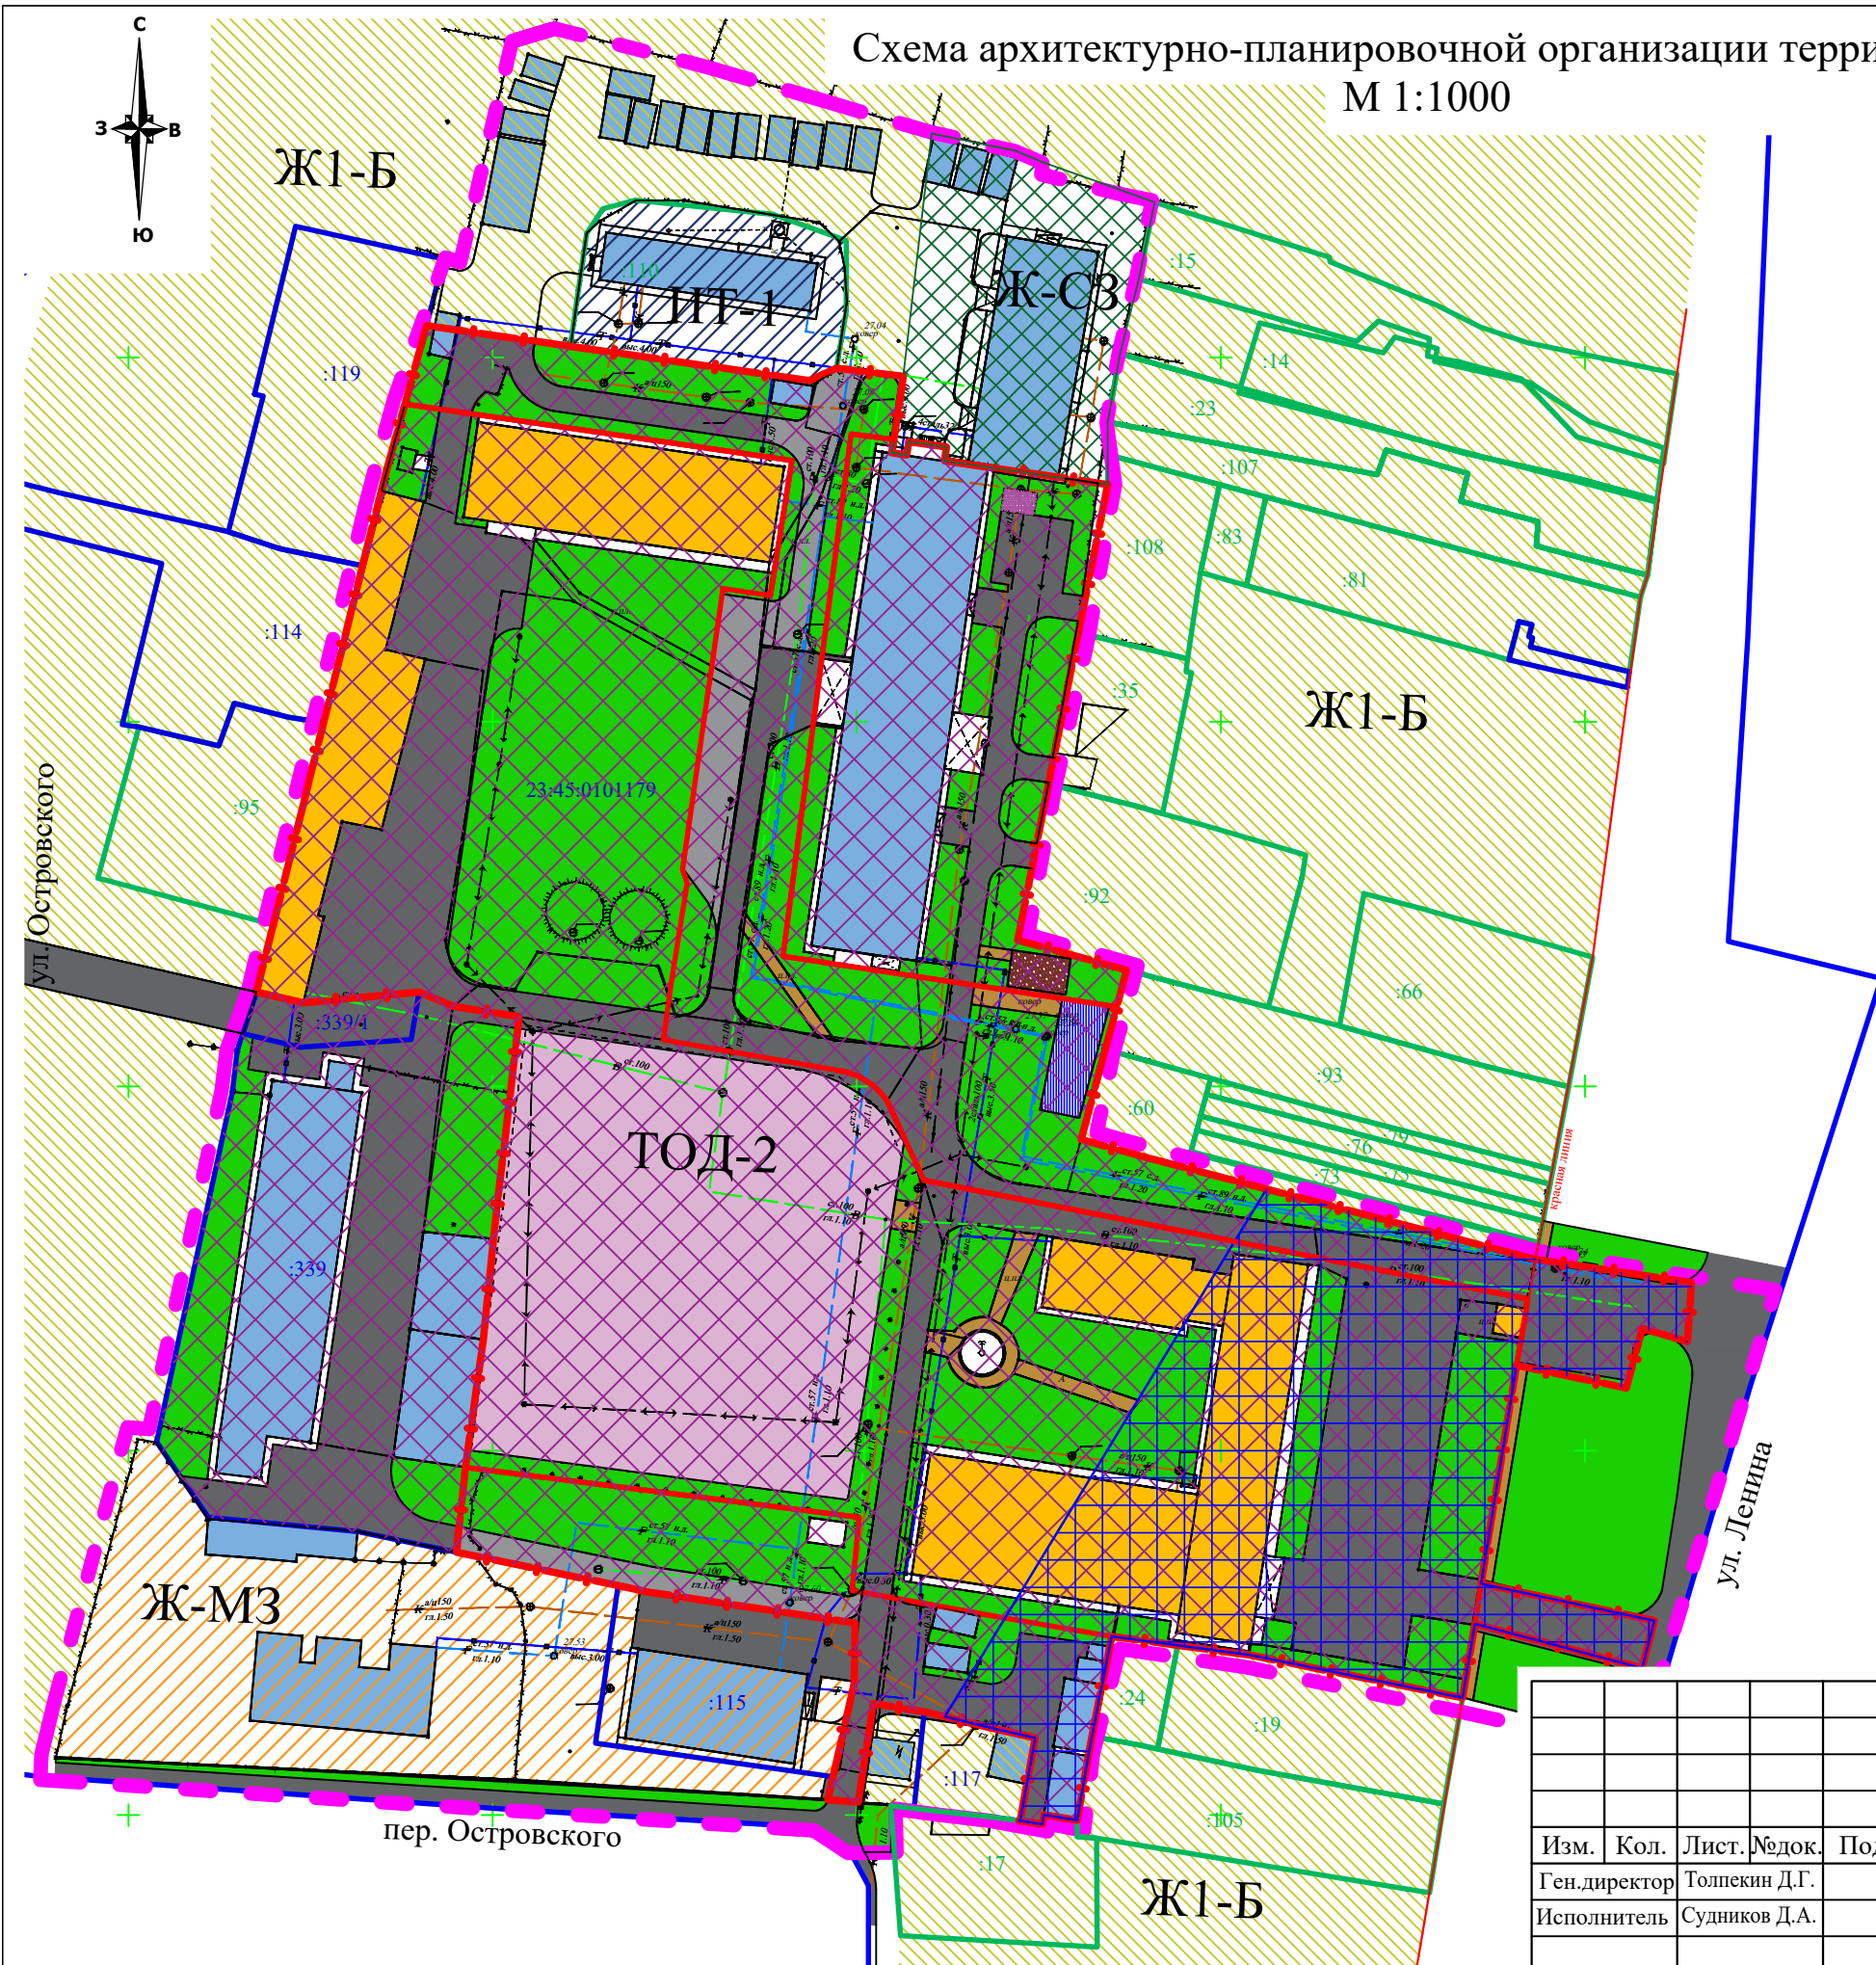

- Условные обозначения:
- Красные линии
 - Граница отведенного земельного участка
 - Граница образуемого земельного участка
 - Граница благоустройства
 - Граница и номер кадастрового квартала
 - Земельные участки учтенные в ГКН
 - Земельные участки ранее учтенные в ГКН
 - Существующие здания МБОУ СОШ № 24 города Крымска
 - Существующие здания
 - Существующая спортивная площадка
 - Зеленые насаждения
 - Существующие проезды
 - Проектируемые проезды (Тип Б)
 - Трогуарная дорожка (Тип А)
 - Проектируемое покрытие площадки для сушки белья
 - Проектируемое покрытие детской игровой площадки
 - Проектируемое покрытие площадки для отдыха взрослых
 - Зона застройки малоэтажными жилыми домами
 - Зона застройки индивидуальными жилыми домами с содержанием домашнего скота и птицы
 - Зона объектов образования и научных комплексов
 - Зона застройки среднеэтажными жилыми домами
 - Зона инженерной инфраструктуры
 - Водоохранная зона

						Договор № К21-001 от 27.01.21г. Заказчик: МБОУ СОШ №24 г. Крымска МО Крымский район			
						Внесение изменений в проект планировки с проектом межевания территории земельного участка по адресу: Краснодарский край, Крымский район, город Крымск, улица Ленина, 31			
Изм.	Кол.	Лист.	№ док.	Подп.	Дата	Внесение изменений в проект планировки с проектом межевания территории	Стадия	Лист	Листов
							ПП	1	1
						Схема архитектурно-планировочной организации территории. М 1:1000	ООО ПИ "Центрэкспертпроект"		