


ЧЕРТЕЖ ПРОЕКТА МЕЖЕВАНИЯ М 1:500

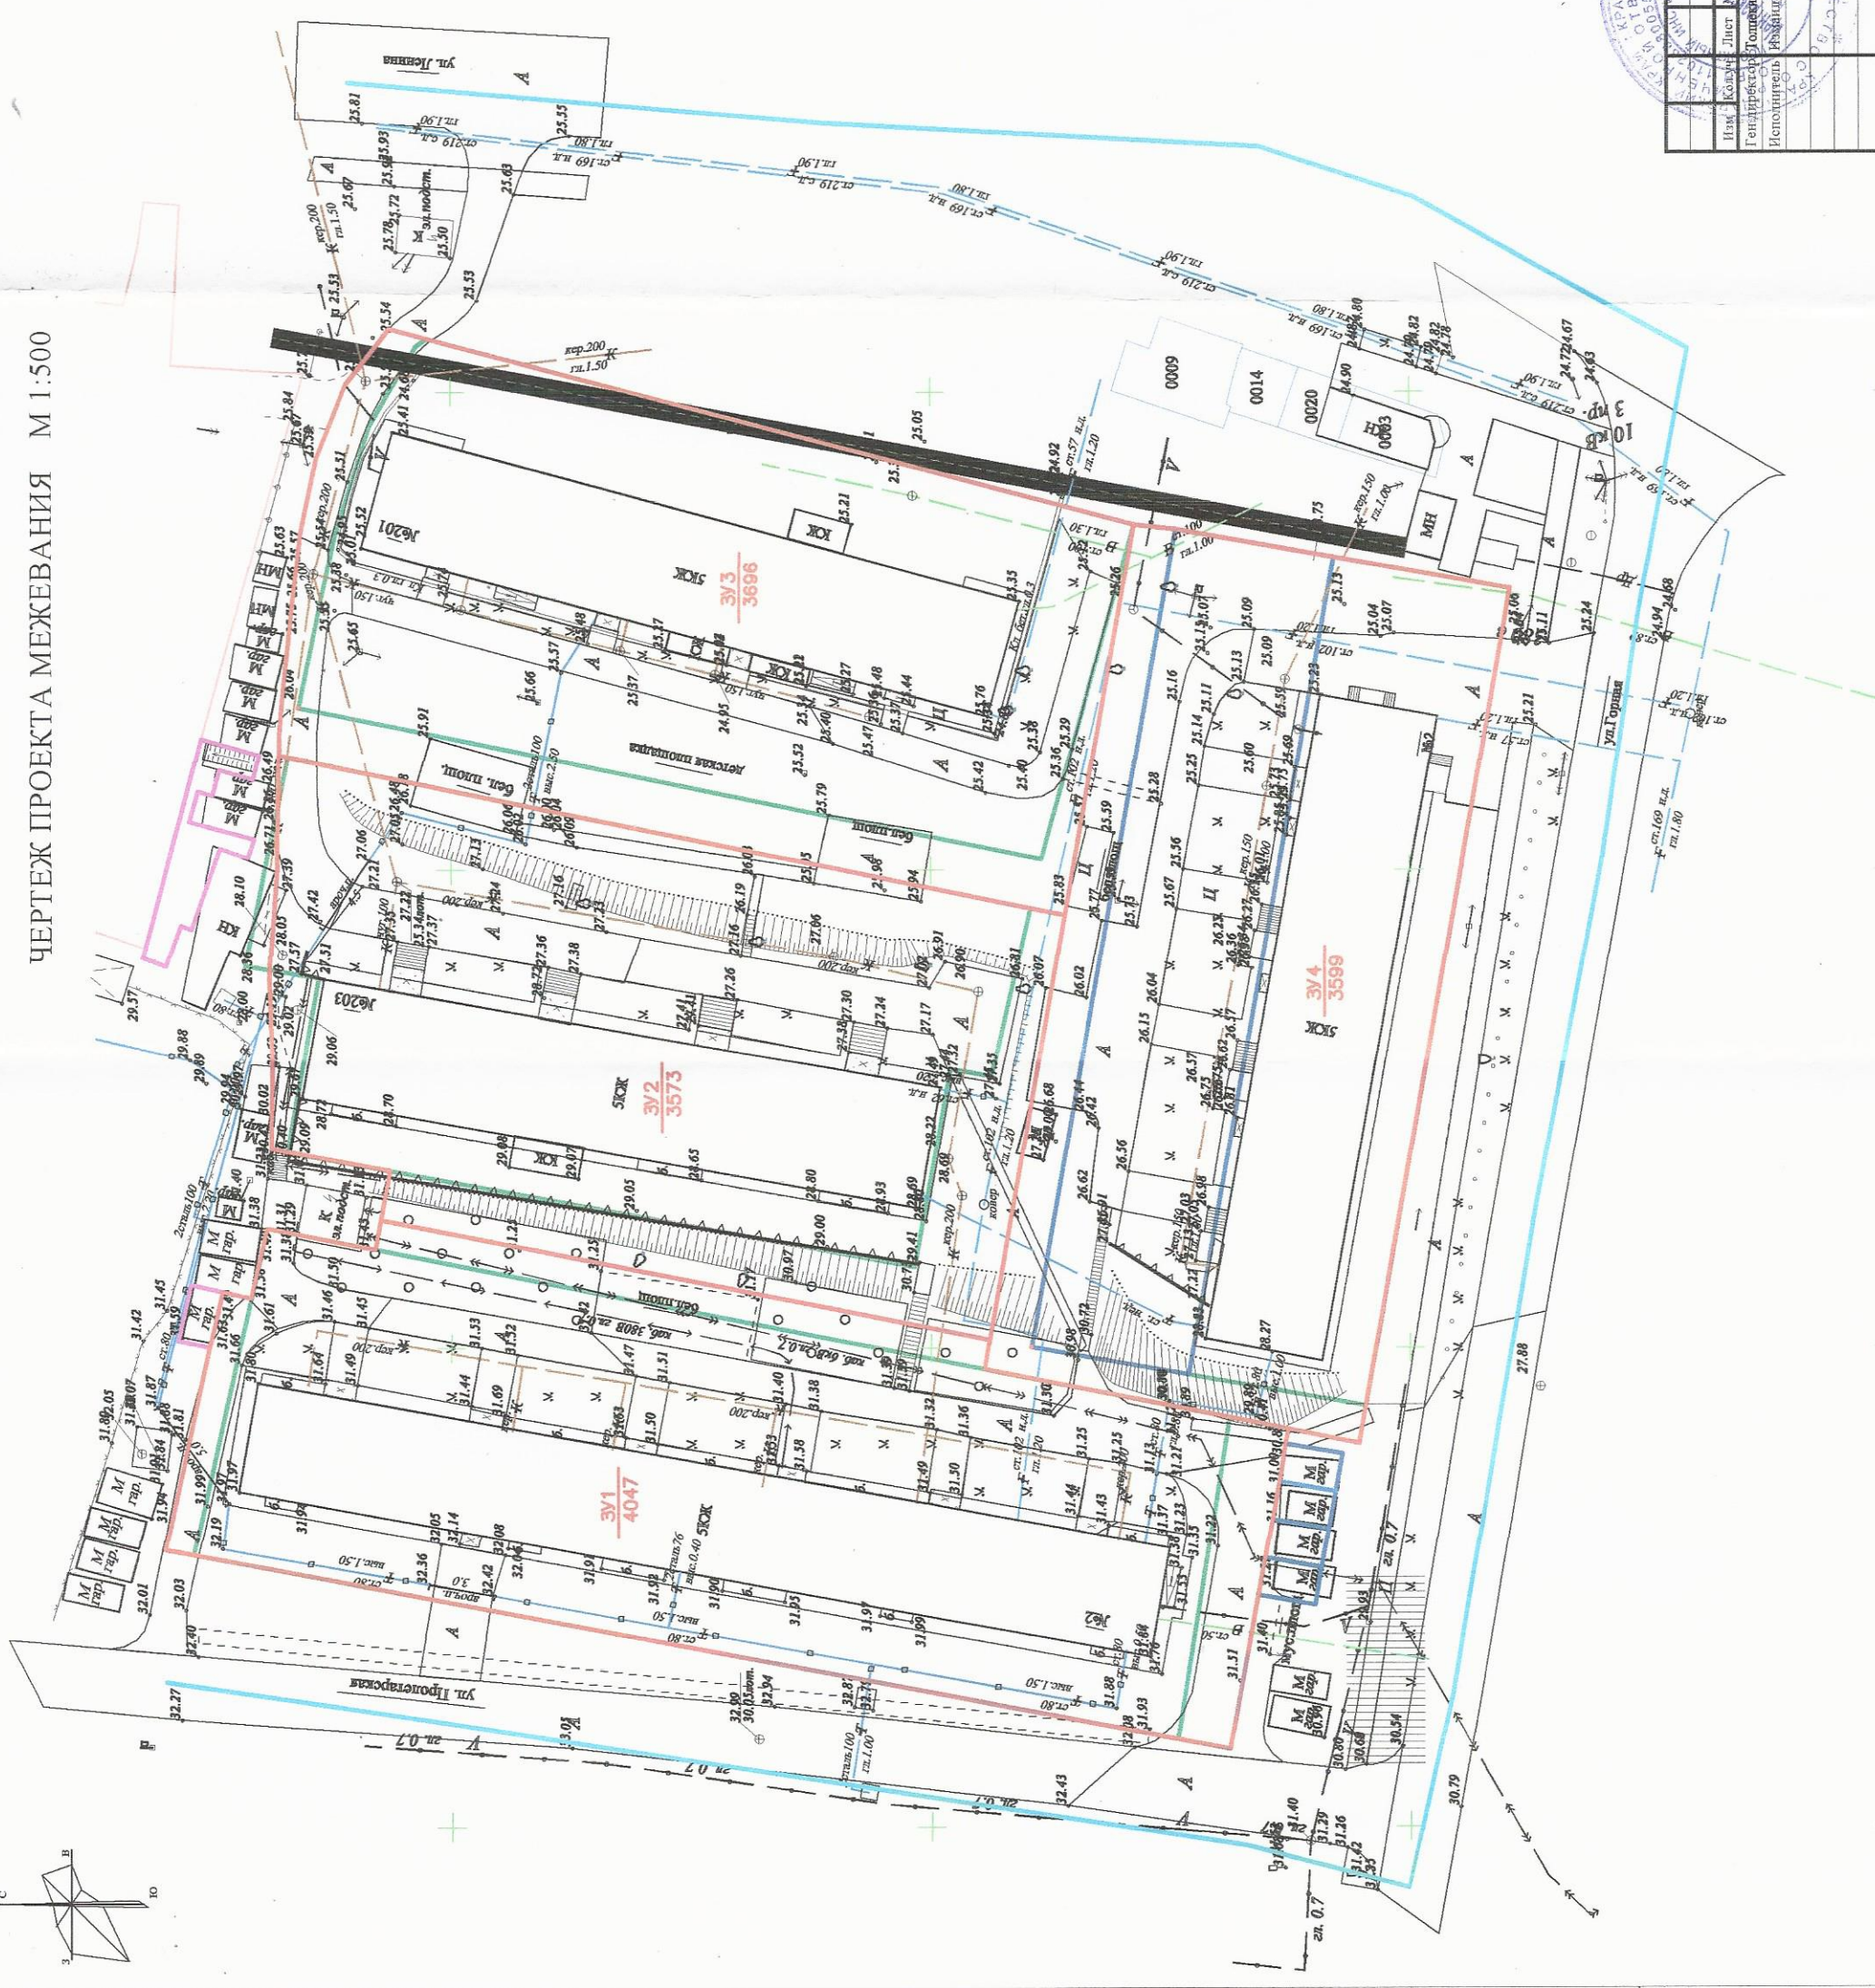

УСЛОВНЫЕ ОБОЗНАЧЕНИЯ

	Граница проектируемого земельного участка
	Граница существующего земельного участка
	Граница и номер кадастрового квартала
	Земельные участки учтенные в ГКН
	Земельные участки ранее учтенные в ГКН
	Номер образуемого земельного участка
	Номер поворотных точек участка межевания

1. Координаты угловых и поворотных точек границ участка межевания находятся в пояснительной записке раздела 2.5;
2. Сведения о ранее образованных земельных участках, учтенных в государственном кадастре недвижимости, находятся в пояснительной записке раздела 2.2;
3. Существующие участки показаны согласно Публичной кадастровой карты;
4. Все участки имеют номера с кадастровым кварталом 23:45:0101122.



Заказчик: Администрация Крымского городского поселения Крымского района		Лист	1	1
Проект планировки с проектом межевания территории земельного участка, расположенного на территории микрорайона многоквартирных жилых домов по адресам: город Крымск, улица Ленина, № 203, улица Ленина, № 201, улица Горная, № 2, улица Пролетарская, № 2		Лист	1	1
Исполнитель: ООО ПИ "ЦентрЭкспертПроект"		Лист	1	1
Проект межевания территории		Лист	1	1
Чертеж проекта межевания		Лист	1	1
М 1:500		Лист	1	1

