


Схема архитектурно-планировочной организации территории.  
М 1:1000

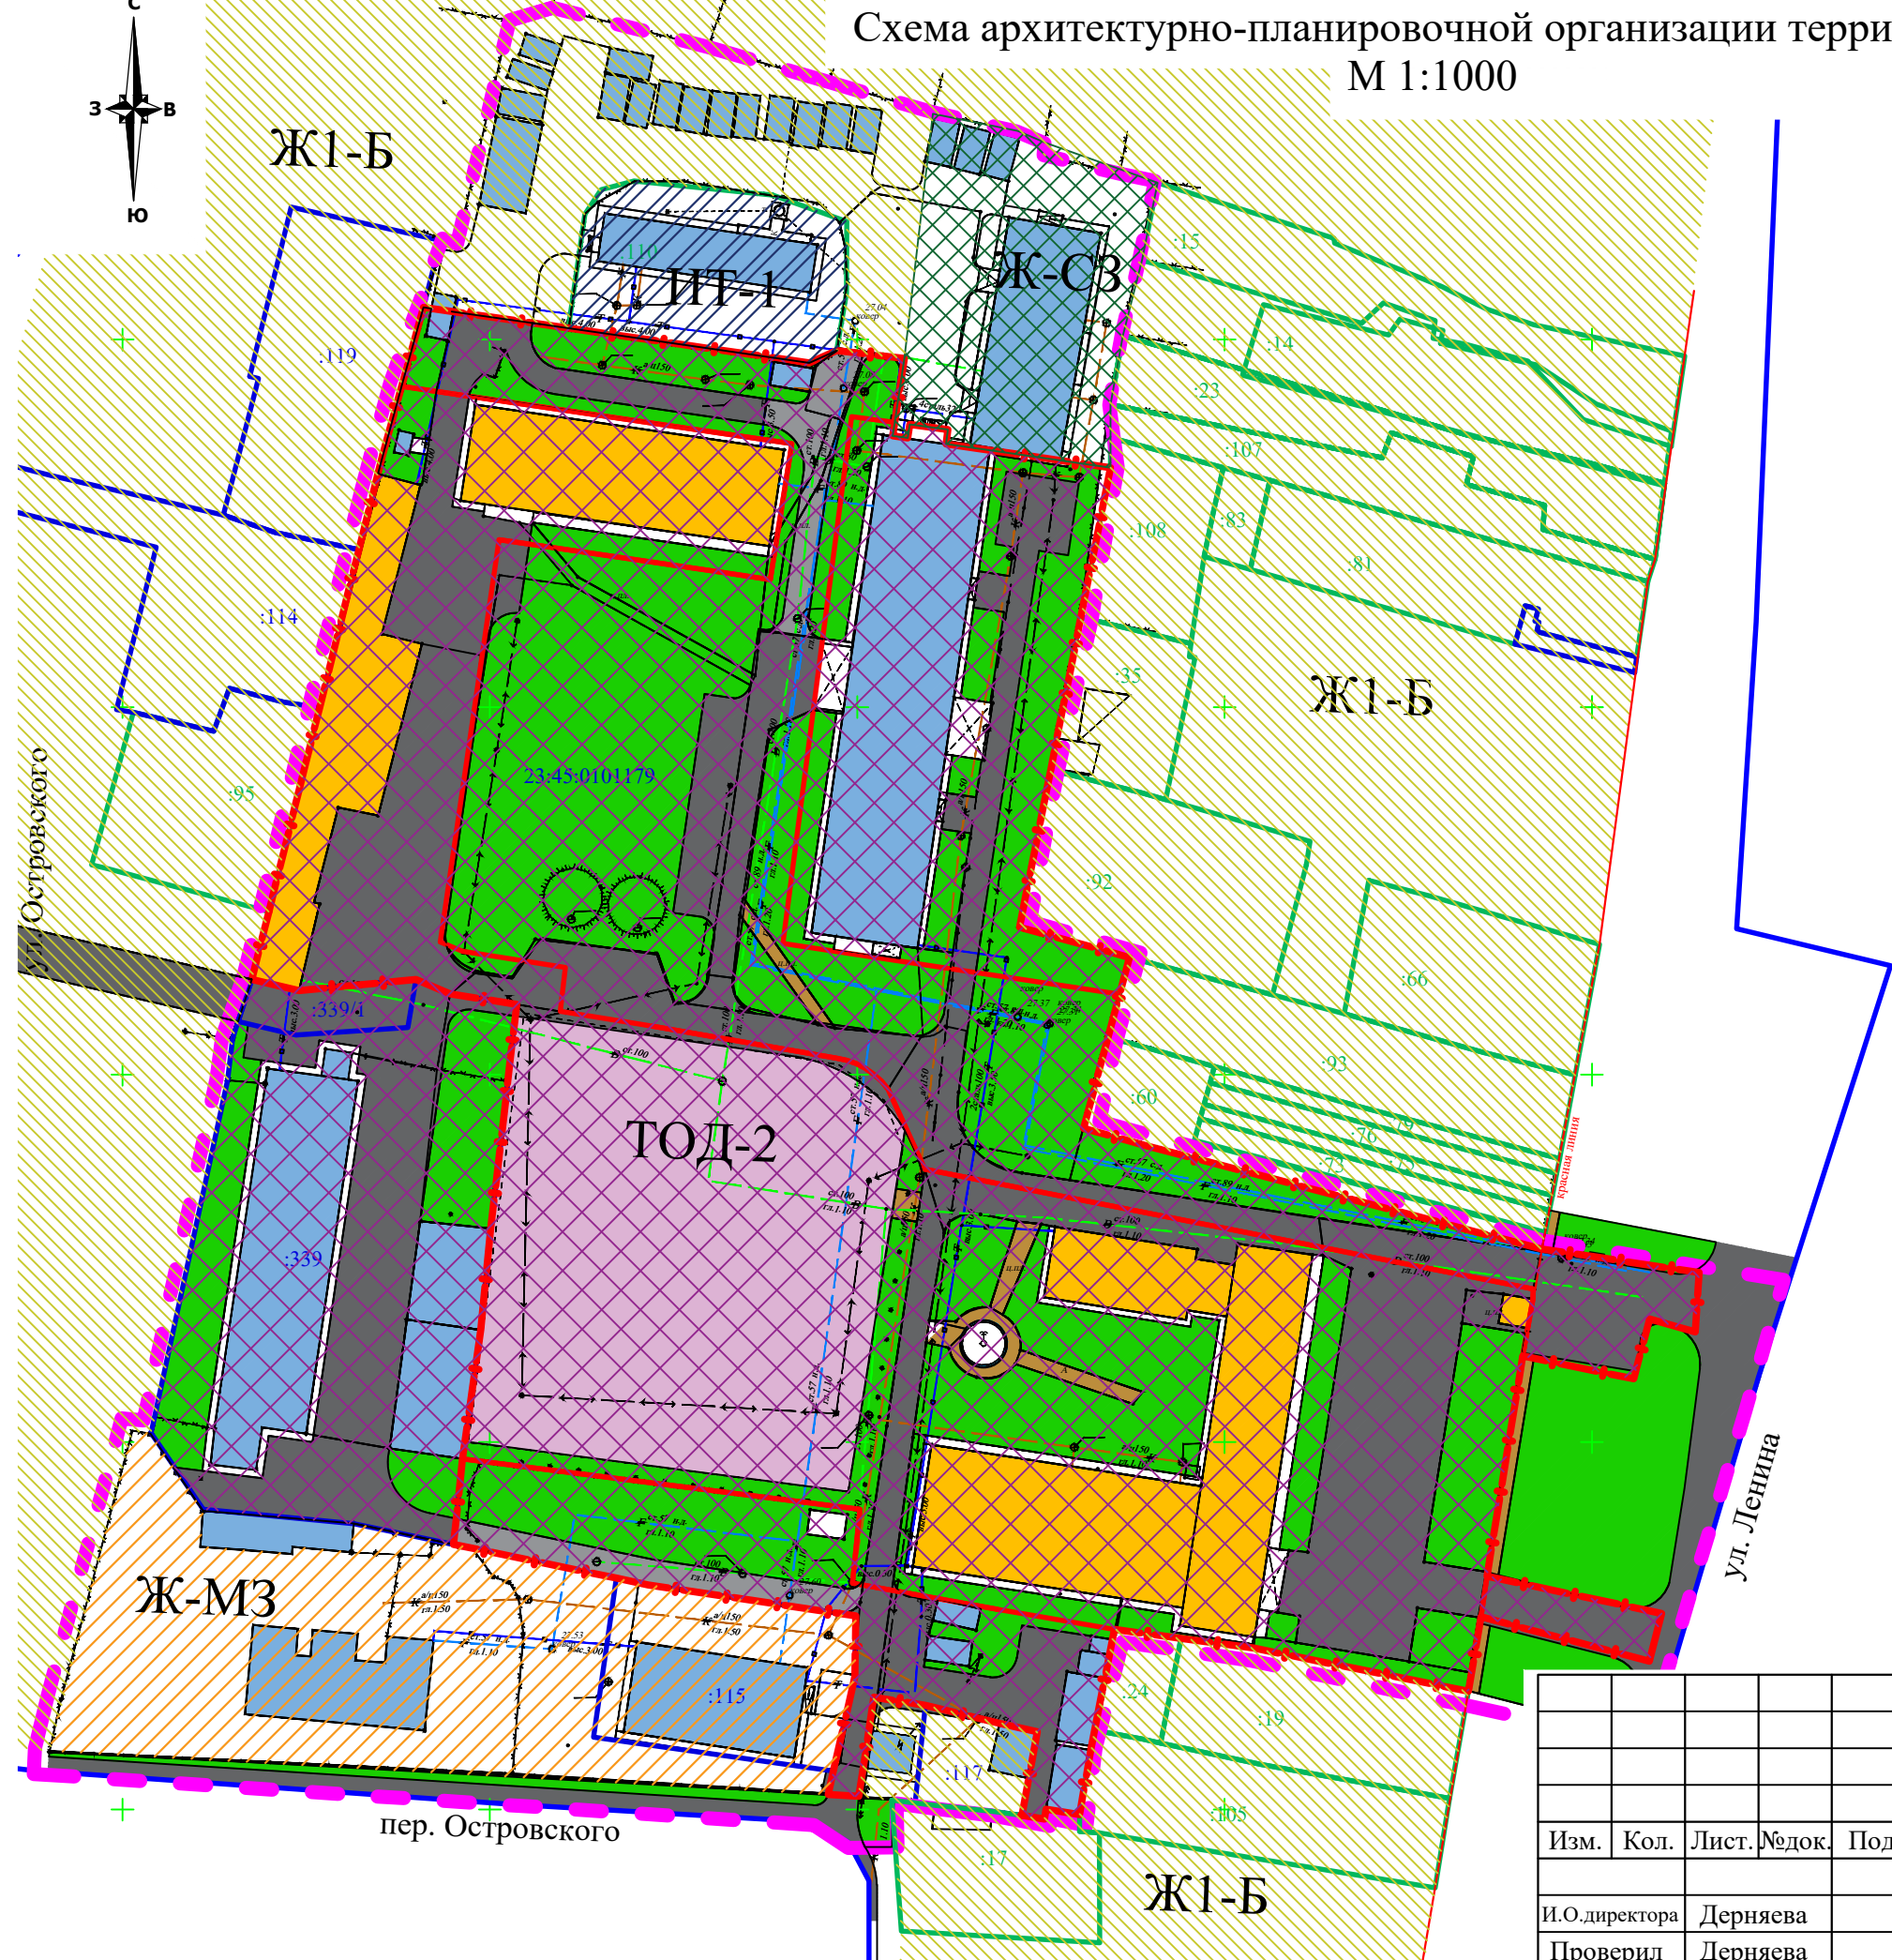

- Условные обозначения:
- Красные линии
  - Граница отведенного земельного участка
  - Граница образуемого земельного участка
  - Граница благоустройства
  - Граница и номер кадастрового квартала
  - 23:45:0101179
  - 23:15:1002029:300
  - 23:15:1002029:72
  - Земельные участки учтенные в ГКН
  - Земельные участки ранее учтенные в ГКН
  - Существующие здания МБОУ СОШ № 24 города Крымска
  - Существующие здания
  - Существующая спортивная площадка
  - Зеленые насаждения
  - Существующие проезды
  - Проектируемые проезды (Тип Б)
  - Тротуарная дорожка (Тип А)
  - Зона застройки малоэтажными жилыми домами
  - Зона застройки индивидуальными жилыми домами с содержанием домашнего скота и птицы
  - Зона объектов образования и научных комплексов
  - Зона застройки среднеэтажными жилыми домами
  - Зона инженерной инфраструктуры

						Муниципальный контракт №190 от 26 сентября 2018 года Муниципальный контракт №205 от 03 октября 2018 года			
						Проект планировки с проектом межевания территории земельного участка по адресу: Краснодарский край, Крымский район, город Крымск, улица Ленина, 31			
Изм.	Кол.	Лист	№ док.	Подп.	Дата	Проект планировки с проектом межевания территории	Стадия	Лист	Листов
					2018		П	1	7
И.О.директора	Дерняева					Схема архитектурно-планировочной организации территории. М 1:1000	МУП "Архитектурно - градостроительный центр" муниципального образования Крымский район		
Проверил	Дерняева								
Разработал	Судников								