Схема архитектурно-планировочной организации территории.
М 1:500

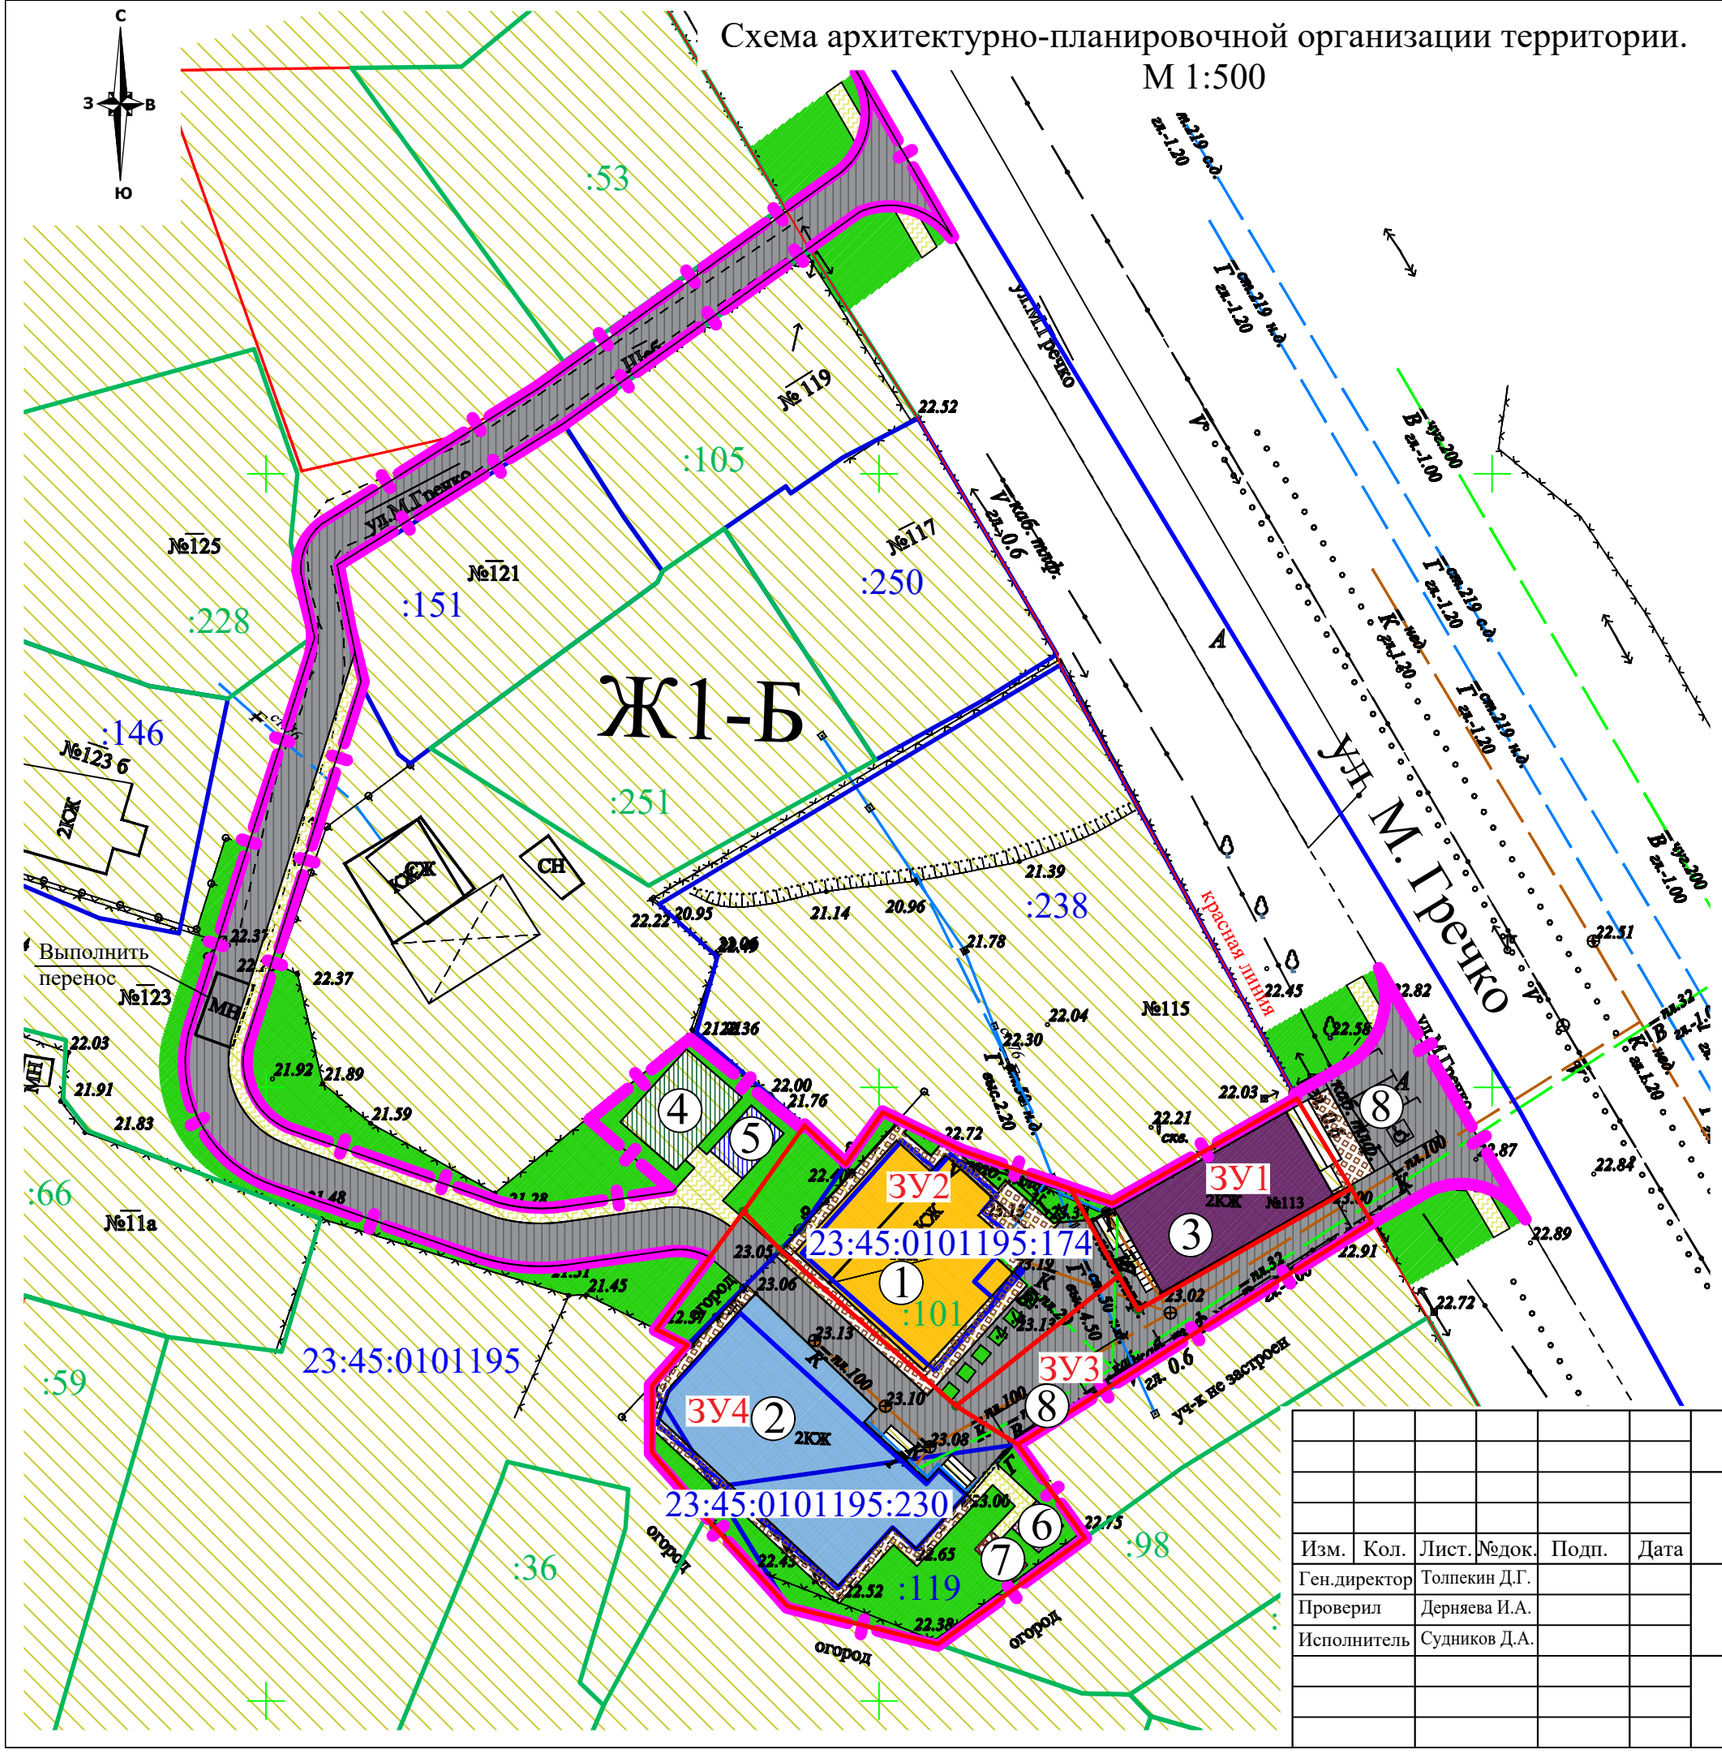

Условные обозначения:

- *Красные линии*
- *Границы проектируемых земельных участков*
- *Граница благоустройства*

Граница и номер кадастрового квартала

23:45:01101179

- *Земельные участки учтенные в ГКН*

23:15:1002029:300

- *Земельные участки ранее учтенные в ГКН*

23:15:1002029:72

- *Существующий жилой дом*
- *Существующий многоквартирный жилой дом*
- *Существующее нежилое здание*
- *Проектируемое покрытие площадки для сушки белья*
- *Проектируемое покрытие детской игровой площадки*
- *Проектируемое покрытие спортивной площадки*
- *Проектируемое покрытие площадки для отдыха взрослых*
- *Проектируемая тротуарная дорожка*
- *Зеленые насаждения*
- *Существующее покрытие*
- *Существующие проезды с существующим покрытием*
- *Зона застройки индивидуальными жилыми домами с содержанием домашнего скота и птицы*

Примечания:

1.Обозначение зданий и сооружений см.л. №5 "Схема благоустройства и озеленения территории. Схема определения красных линий" Экспликация зданий и сооружений.

						Договор № К20-015 от 01.09.20г. Заказчик: Чаюк Е.В., Бастанжиев А.Ф., Пащенко С.Г., Ильина Н.Х., Арсений Н.Ю., Бастанжиев В.Ф.
						Проект планировки с проектом межевания территории земельного участка, расположенного по адресу: город Крымск, улица Маршала Гречко, № 113
Изм.	Кол.	Лист.	№док.	Подп.	Дата	
Ген.директор		Толпекин Д.Г.				Проект планировки с проектом межевания территории
Проверил		Дерняева И.А.				Стадия: П; Лист: 1; Листов: 8
Исполнитель		Судников Д.А.				
						Схема архитектурно-планировочной организации территории. М 1:500
						ООО ПИ "Центрэкспертпроект"