Схема использования территории в период подготовки
проекта планировки территории (опорный план).
М 1:500

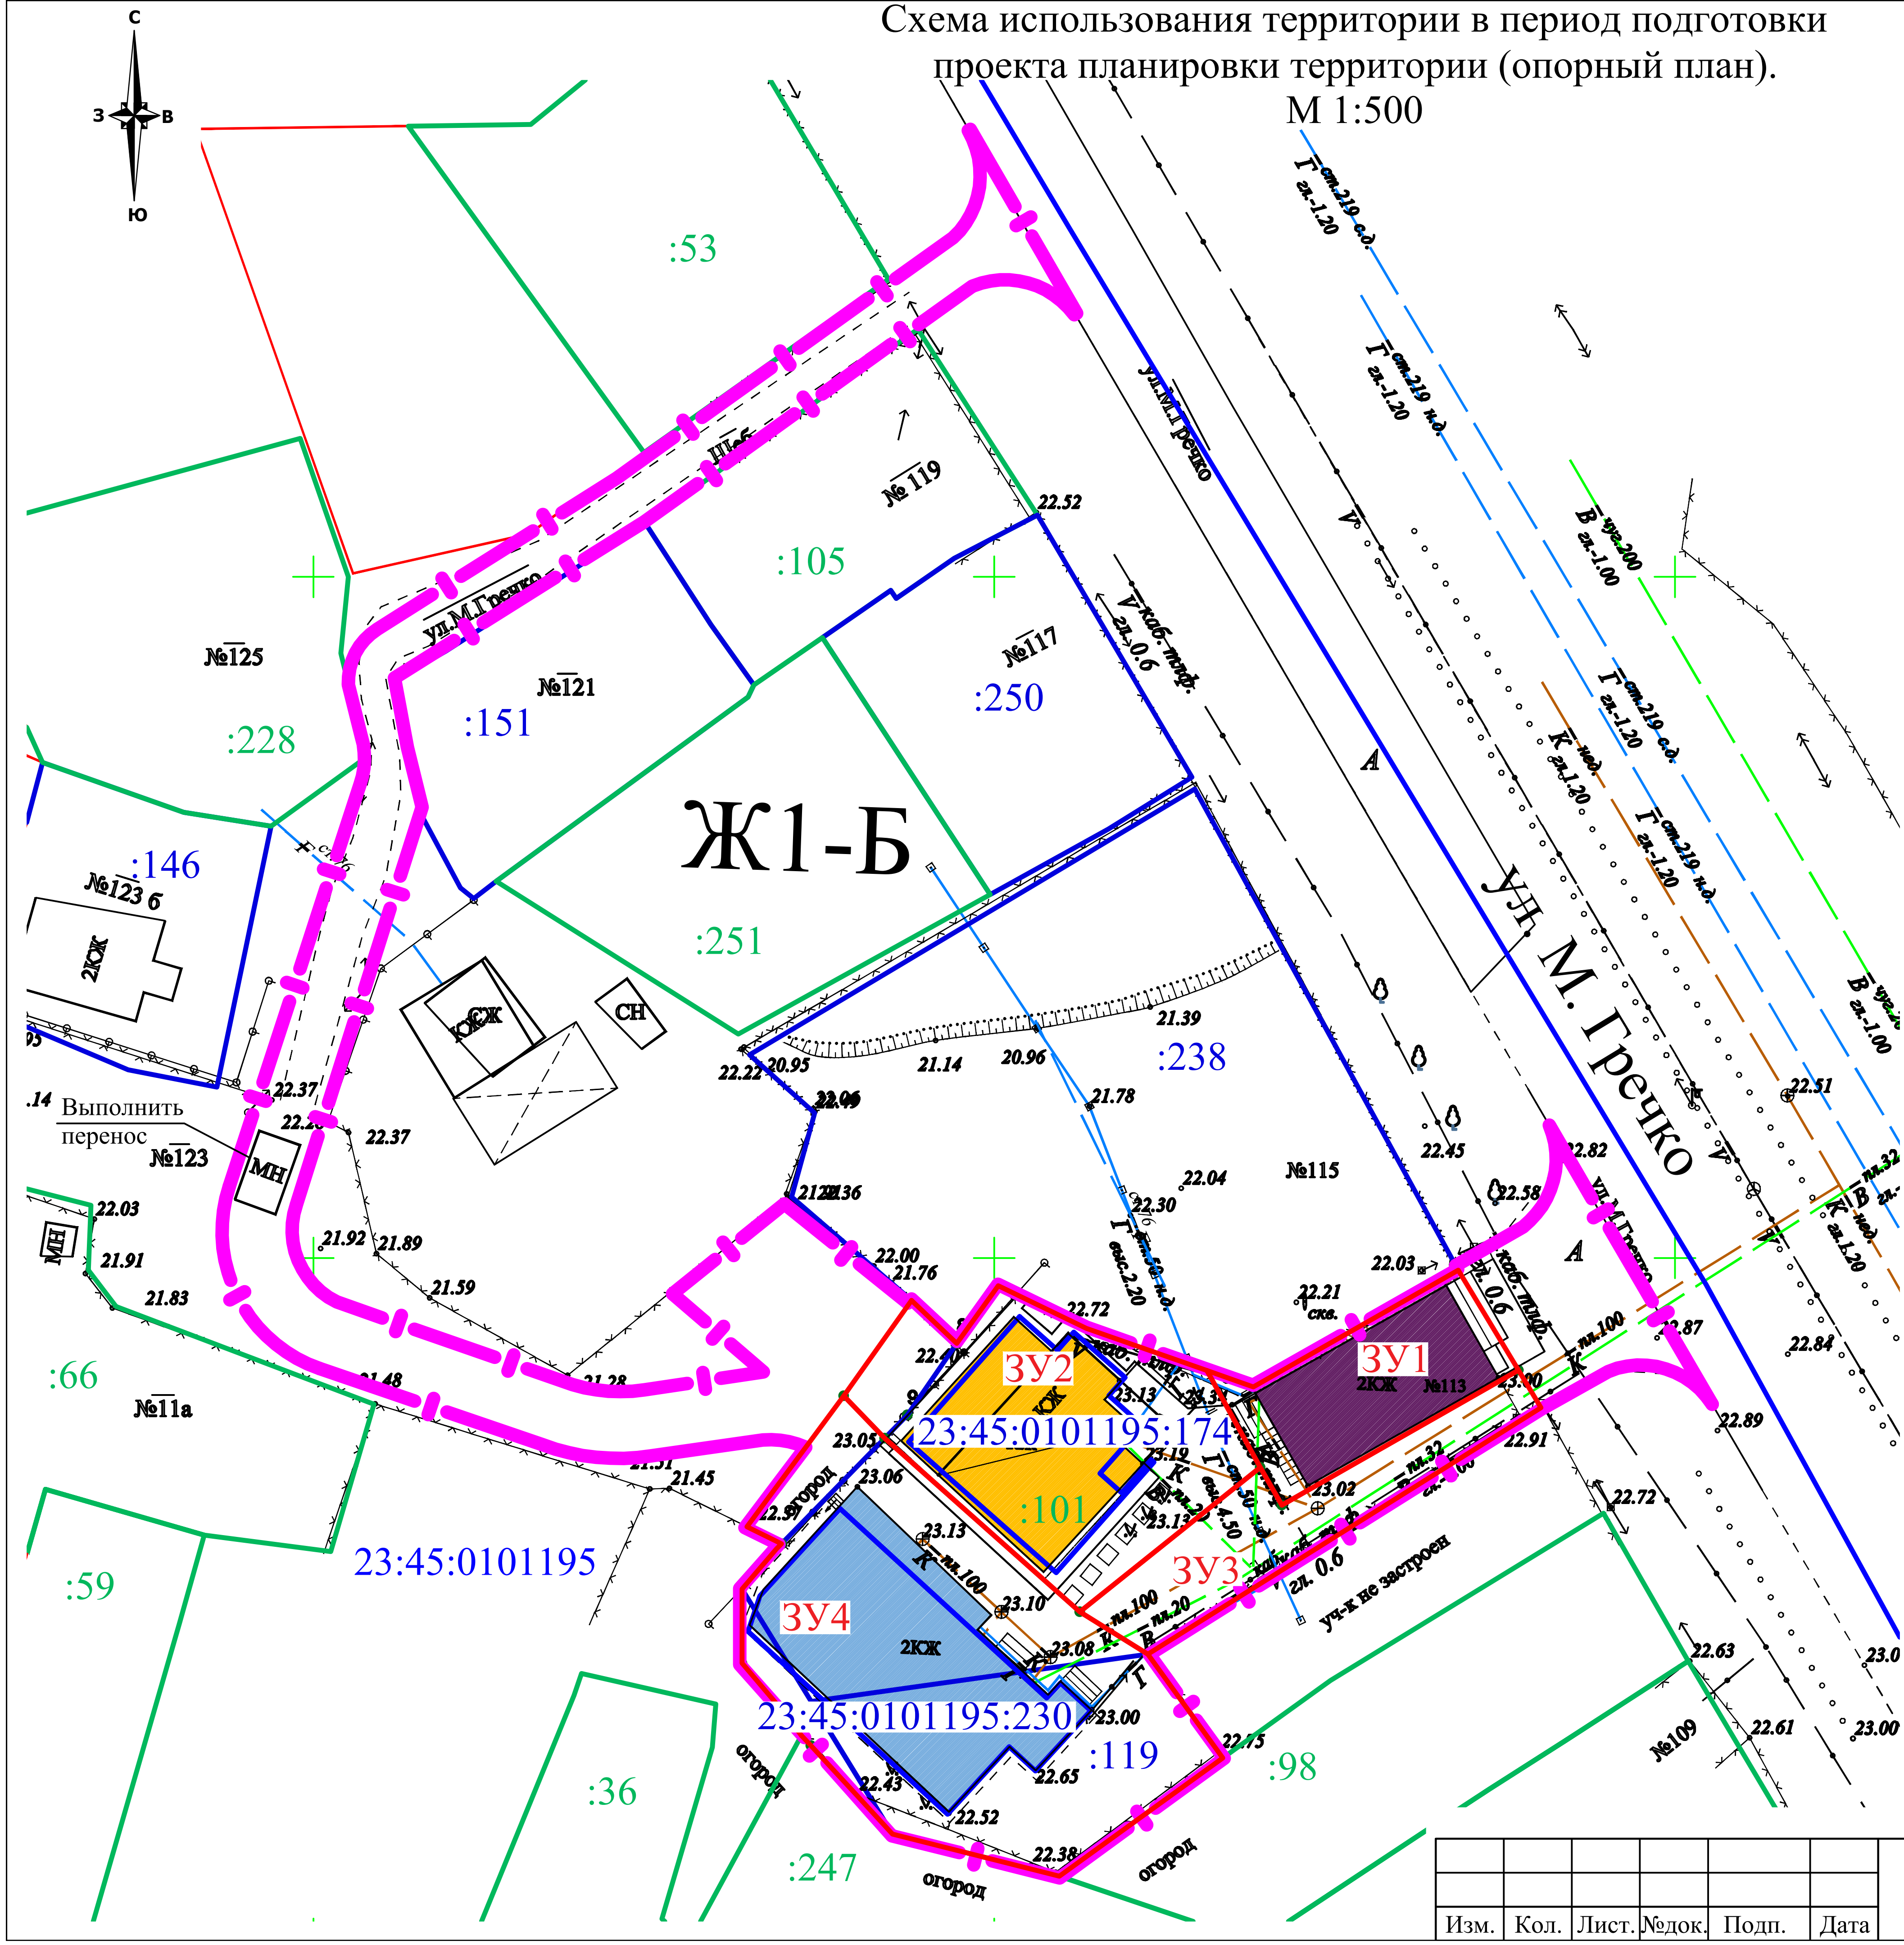

Условные обозначения:

- *Границы проектируемых земельных участков*
- *Граница благоустройства*
- *Граница и номер кадастрового квартала* (23:45:0101179)
- *Земельные участки учтенные в ГКН* (23:15:1002029:300)
- *Земельные участки ранее учтенные в ГКН* (23:15:1002029:72)
- *Существующий жилой дом*
- *Существующий многоквартирный жилой дом*
- *Существующее нежилое здание*

						Схема использования территории в период подготовки проекта планировки территории (опорный план). М 1:500	Лист
Изм.	Кол.	Лист.	№док.	Подп.	Дата		4