ЧЕРТЁЖ ПРОЕКТА МЕЖЕВАНИЯ.
М 1:500

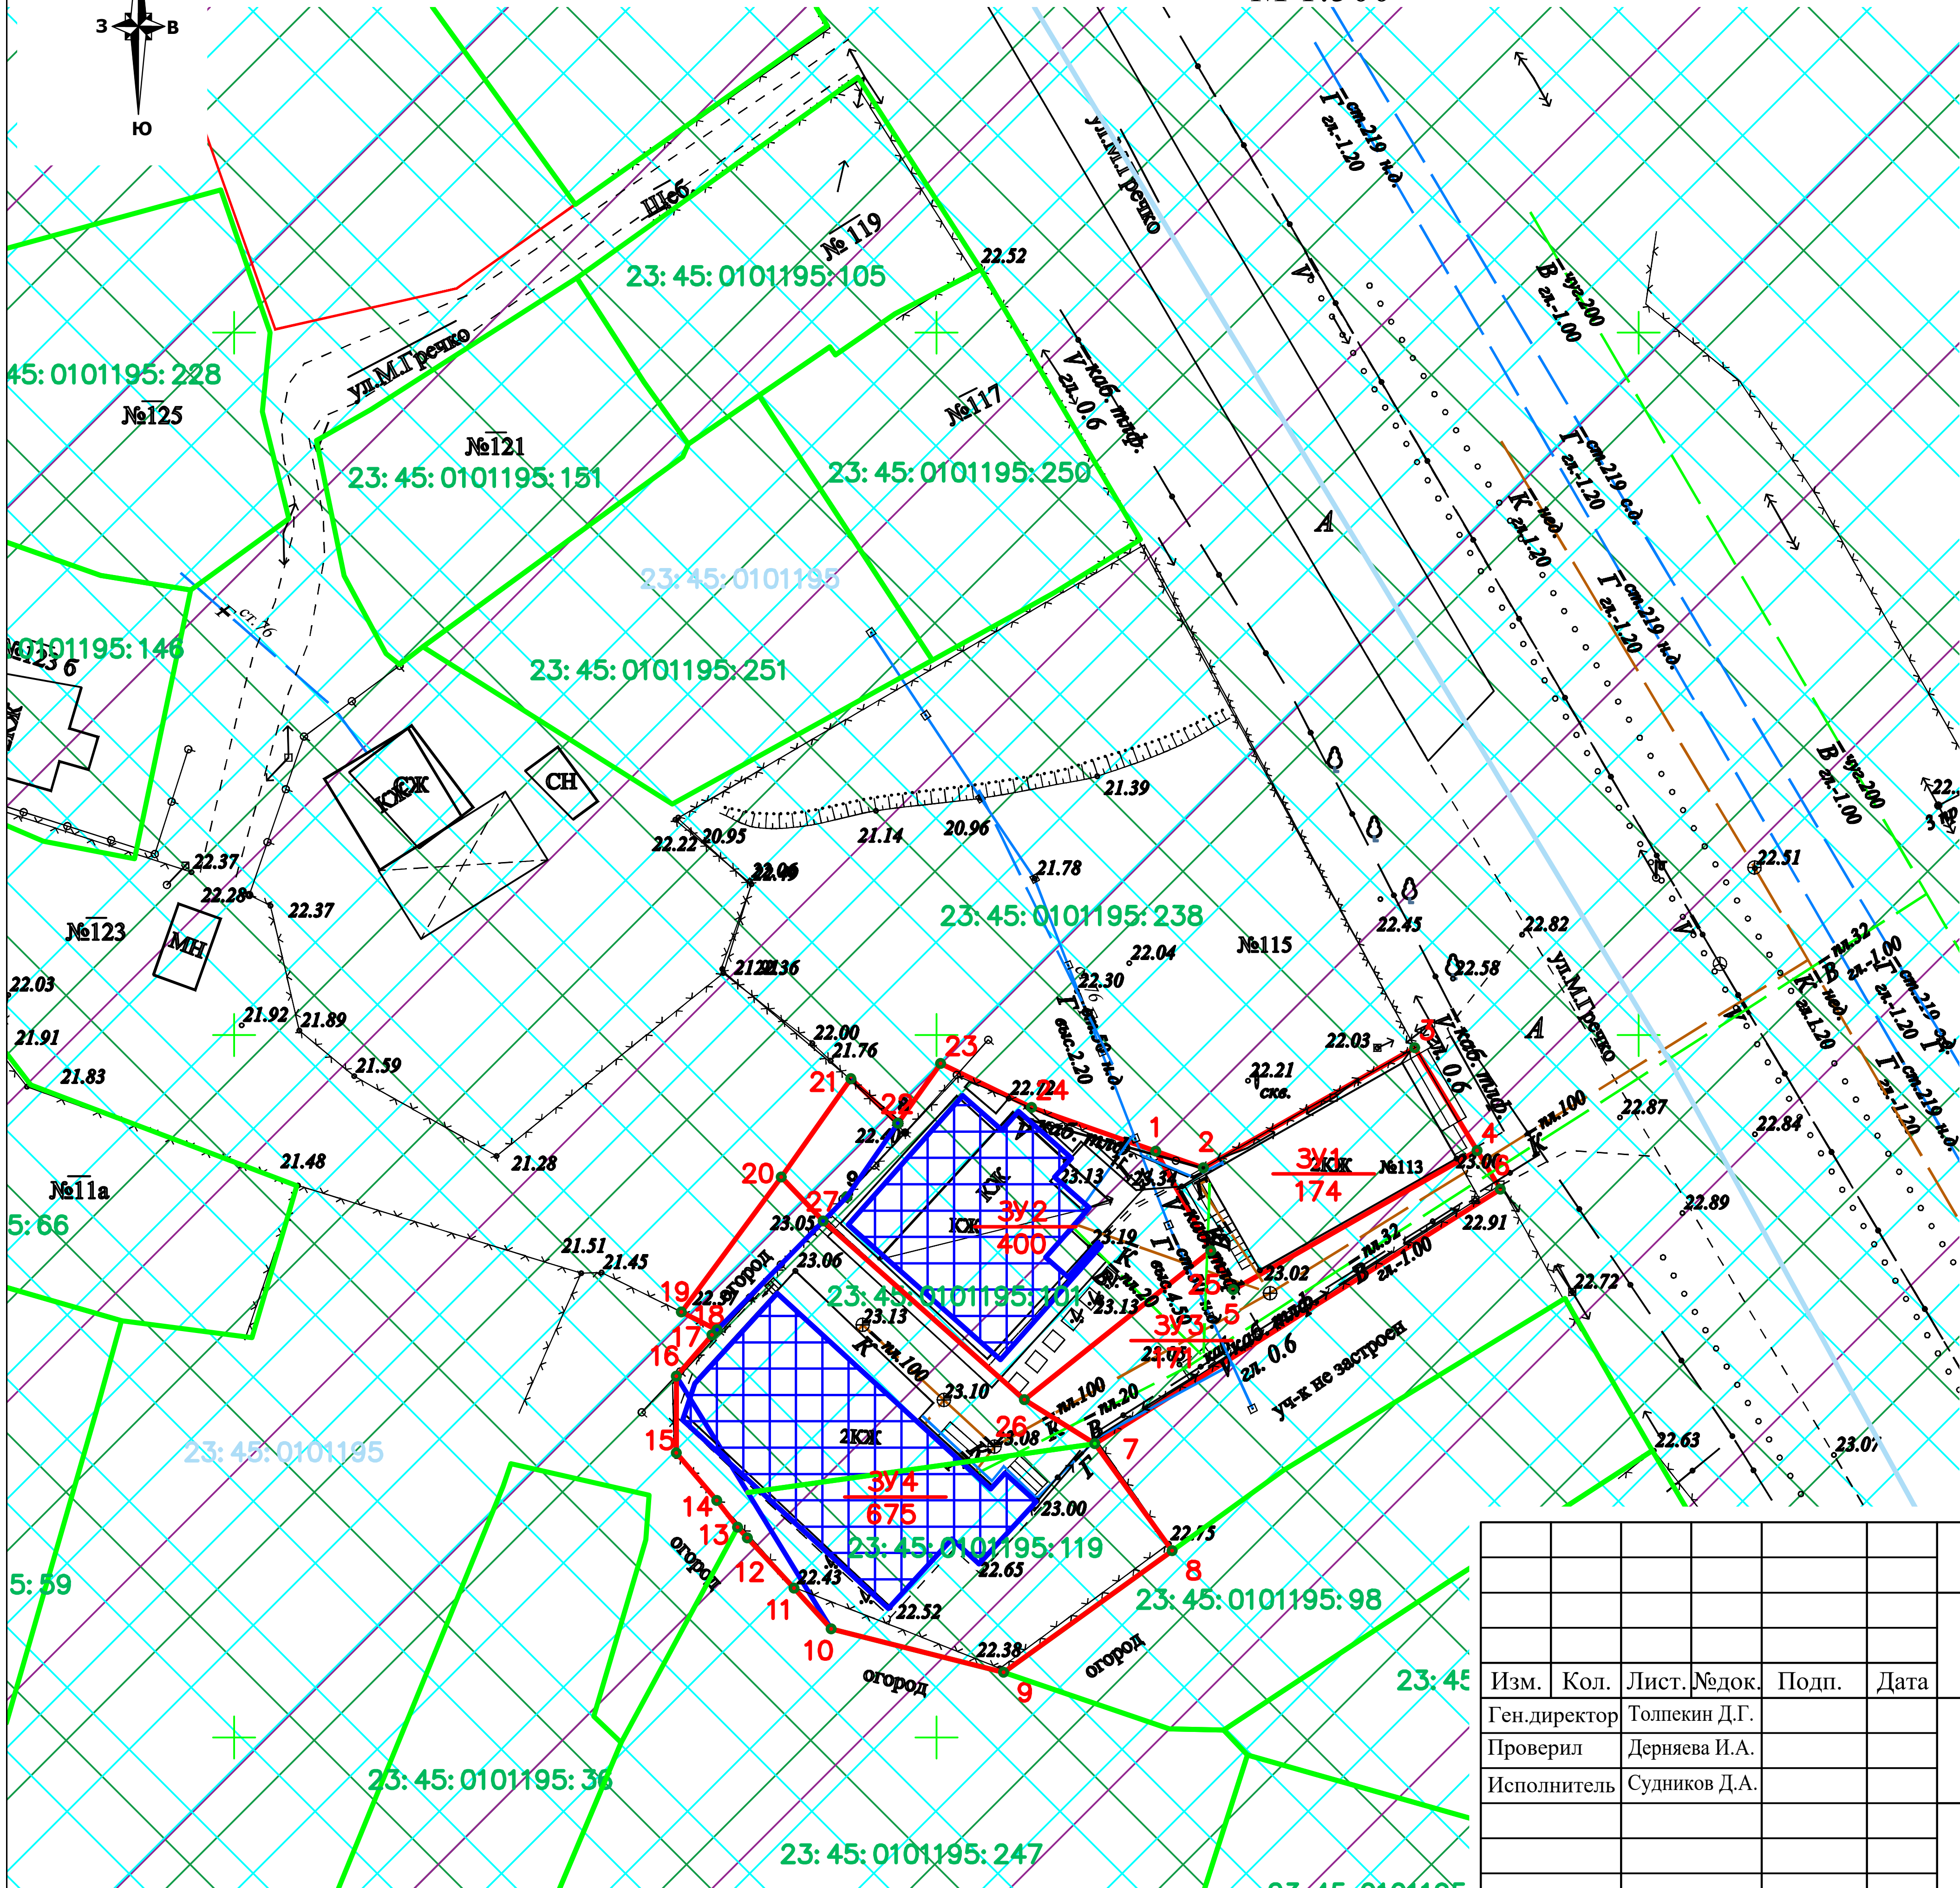

УСЛОВНЫЕ ОБОЗНАЧЕНИЯ

	Красная линия
	Граница проектируемого земельного участка
23: 45: 0101195	Граница и номер кадастрового квартала
23: 45: 0101195: 101	Земельные участки учтенные в ГКН
ЗУ1 174	Номер образуемого земельного участка
1	Номер поворотных точек участка межевания
	Здания учтенные в ГКН
	Зона затопления паводком 1%-ой обеспеченности (июль 2012 года)
	Зона затопления паводком 1%-ой обеспеченности с учетом современного состояния русла (сентябрь 2013 года)
	Зона ограничений застройки от авиационного шума

1. Координаты угловых и поворотных точек границ участка межевания находятся в пояснительной записке раздела 2.5;
2. Сведения о ранее образованных земельных участках, учтенных в государственном кадастре недвижимости, находятся в пояснительной записке раздела 2.2.;
3. Существующие участки показаны согласно Публичной кадастровой карты;
4. Все участки имеют номера с кадастровым кварталом 23:45:0101195.

Изм.	Кол.	Лист.	№док.	Подп.	Дата	Договор № К20-015 от 01.09.20г. Заказчик: Чаюк Е.В., Бастанжиев А.Ф., Пащенко С.Г., Ильина Н.Х., Арсений Н.Ю., Бастанжиев В.Ф.		
						Проект планировки с проектом межевания территории земельного участка, расположенного по адресу: город Крымск, улица Маршала Гречко, № 113		
Ген.директор		Толпекин Д.Г.				Проект межевания территории	Стадия	Лист	Листов
Проверил		Дерняева И.А.					ПМ	1	2
Исполнитель		Судников Д.А.							
						Чертеж проекта межевания. М 1:500	ООО ПИ "Центрэкспертпроект"		